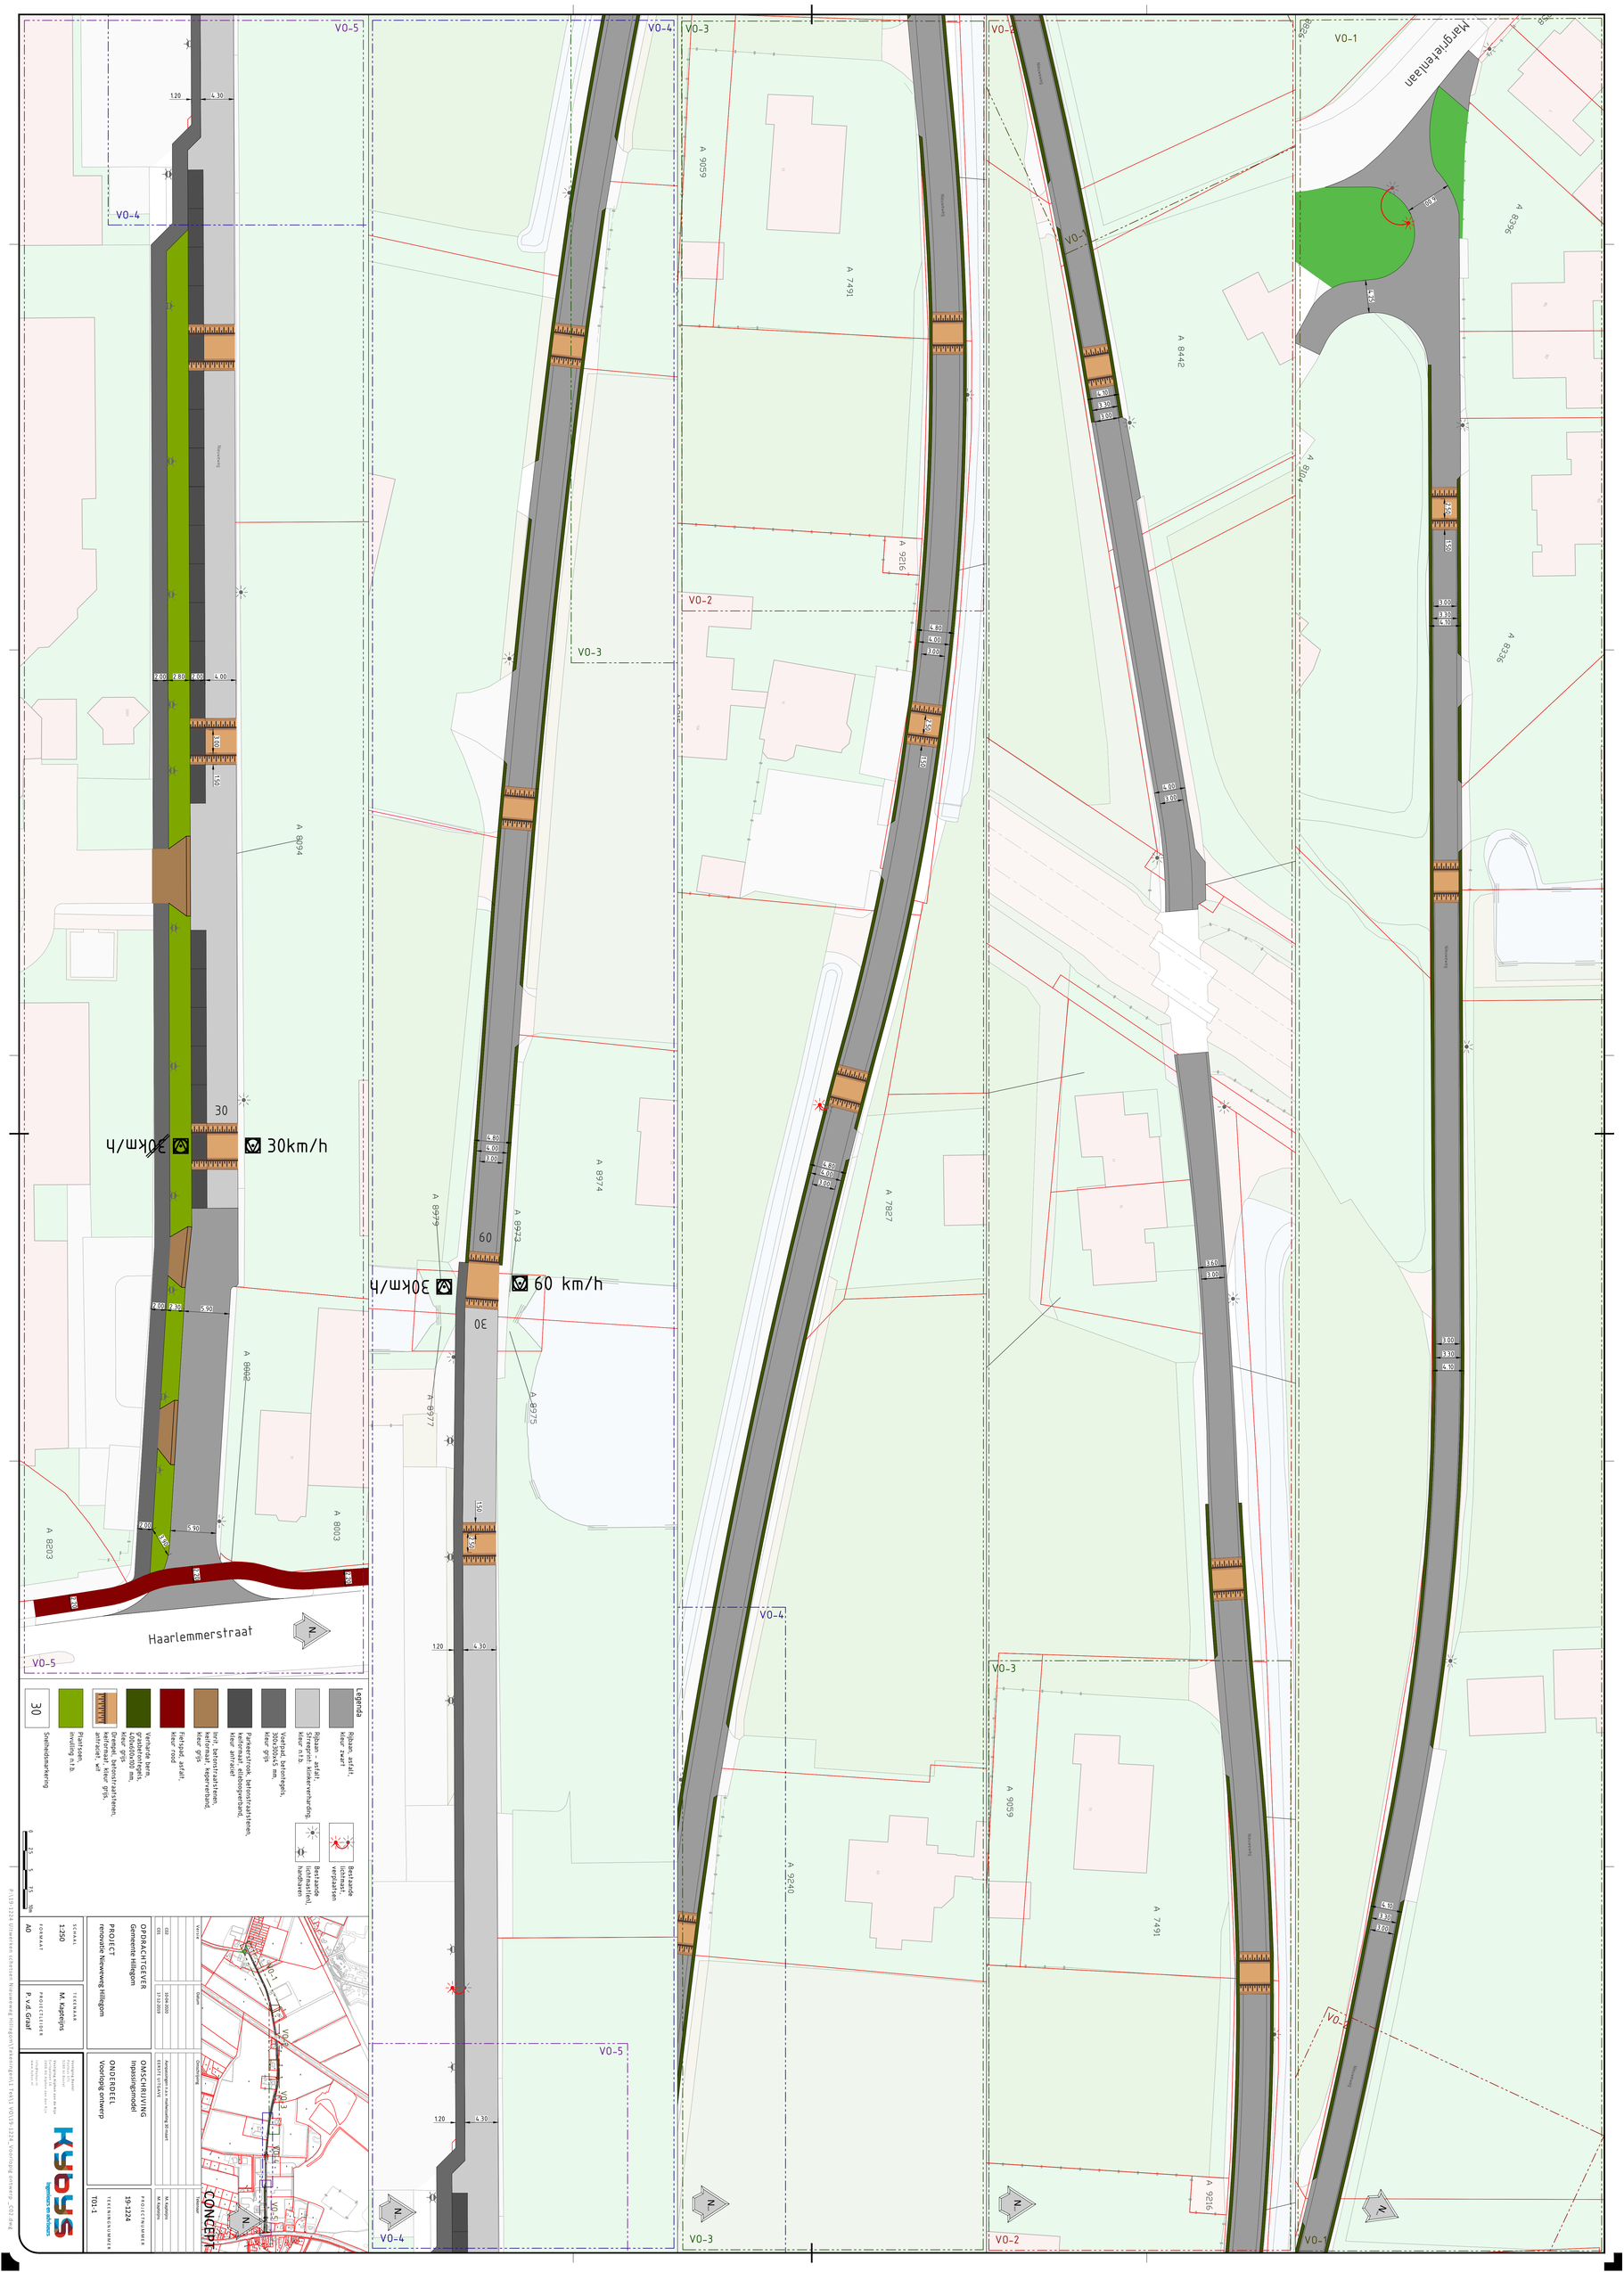
Haarlemmerstraat
Margriet enlaan
30km/h
60 km/h
30km/h
30km/h
CONCEPT
Legenda
Rijbaan, asfalt, kleur zwart
Rijbaan - asfalt, Streepenti kliinkerverharding, kleur n.t.b.
Bestaande lichtmast, verkeersborden
Voetpad, betontegels, kleur n.t.b.
Bestaande lichtmast(en), handhaven
Fietspad, asfalt, kleur rood
Inrit, betonstraatsteen, keiformaat, kepervorband, kleur grijs
Parkeerstrook, betonstraatsteen, keiformaat, elleboogverband, kleur antraciet
Vrijliggende berm, gras/zandmengsels, 400x80x100 mm, kleur grijs
Vrijliggende berm, Drainage, betonstraatstenen, keiformaat, kleur grijs, antraciet, wit
Plantsoen, invulling n.t.b.
Snelheidsaanwijzing
OPDRACHTGEVER
Gemeente Hillegom
OMSCHRIJVING
Inpassingsmodel
PROJECT
renovatie Kleweweg Hillegom
ONDERDEEL
Voorlopig ontwerp
SCHAAL
1:250
FORMAAT
A0
TEKENAAR
M. Kapteijns
PROJECTLEIDER
P. v.d. Graaf
PROJECTNAMMER
19-1224
TEKENINGNUMMER
T01-1
Kyburg
Ingenieurs en advisseurs