


Definitief Ontwerp Park Rozendaal

03-02-2022

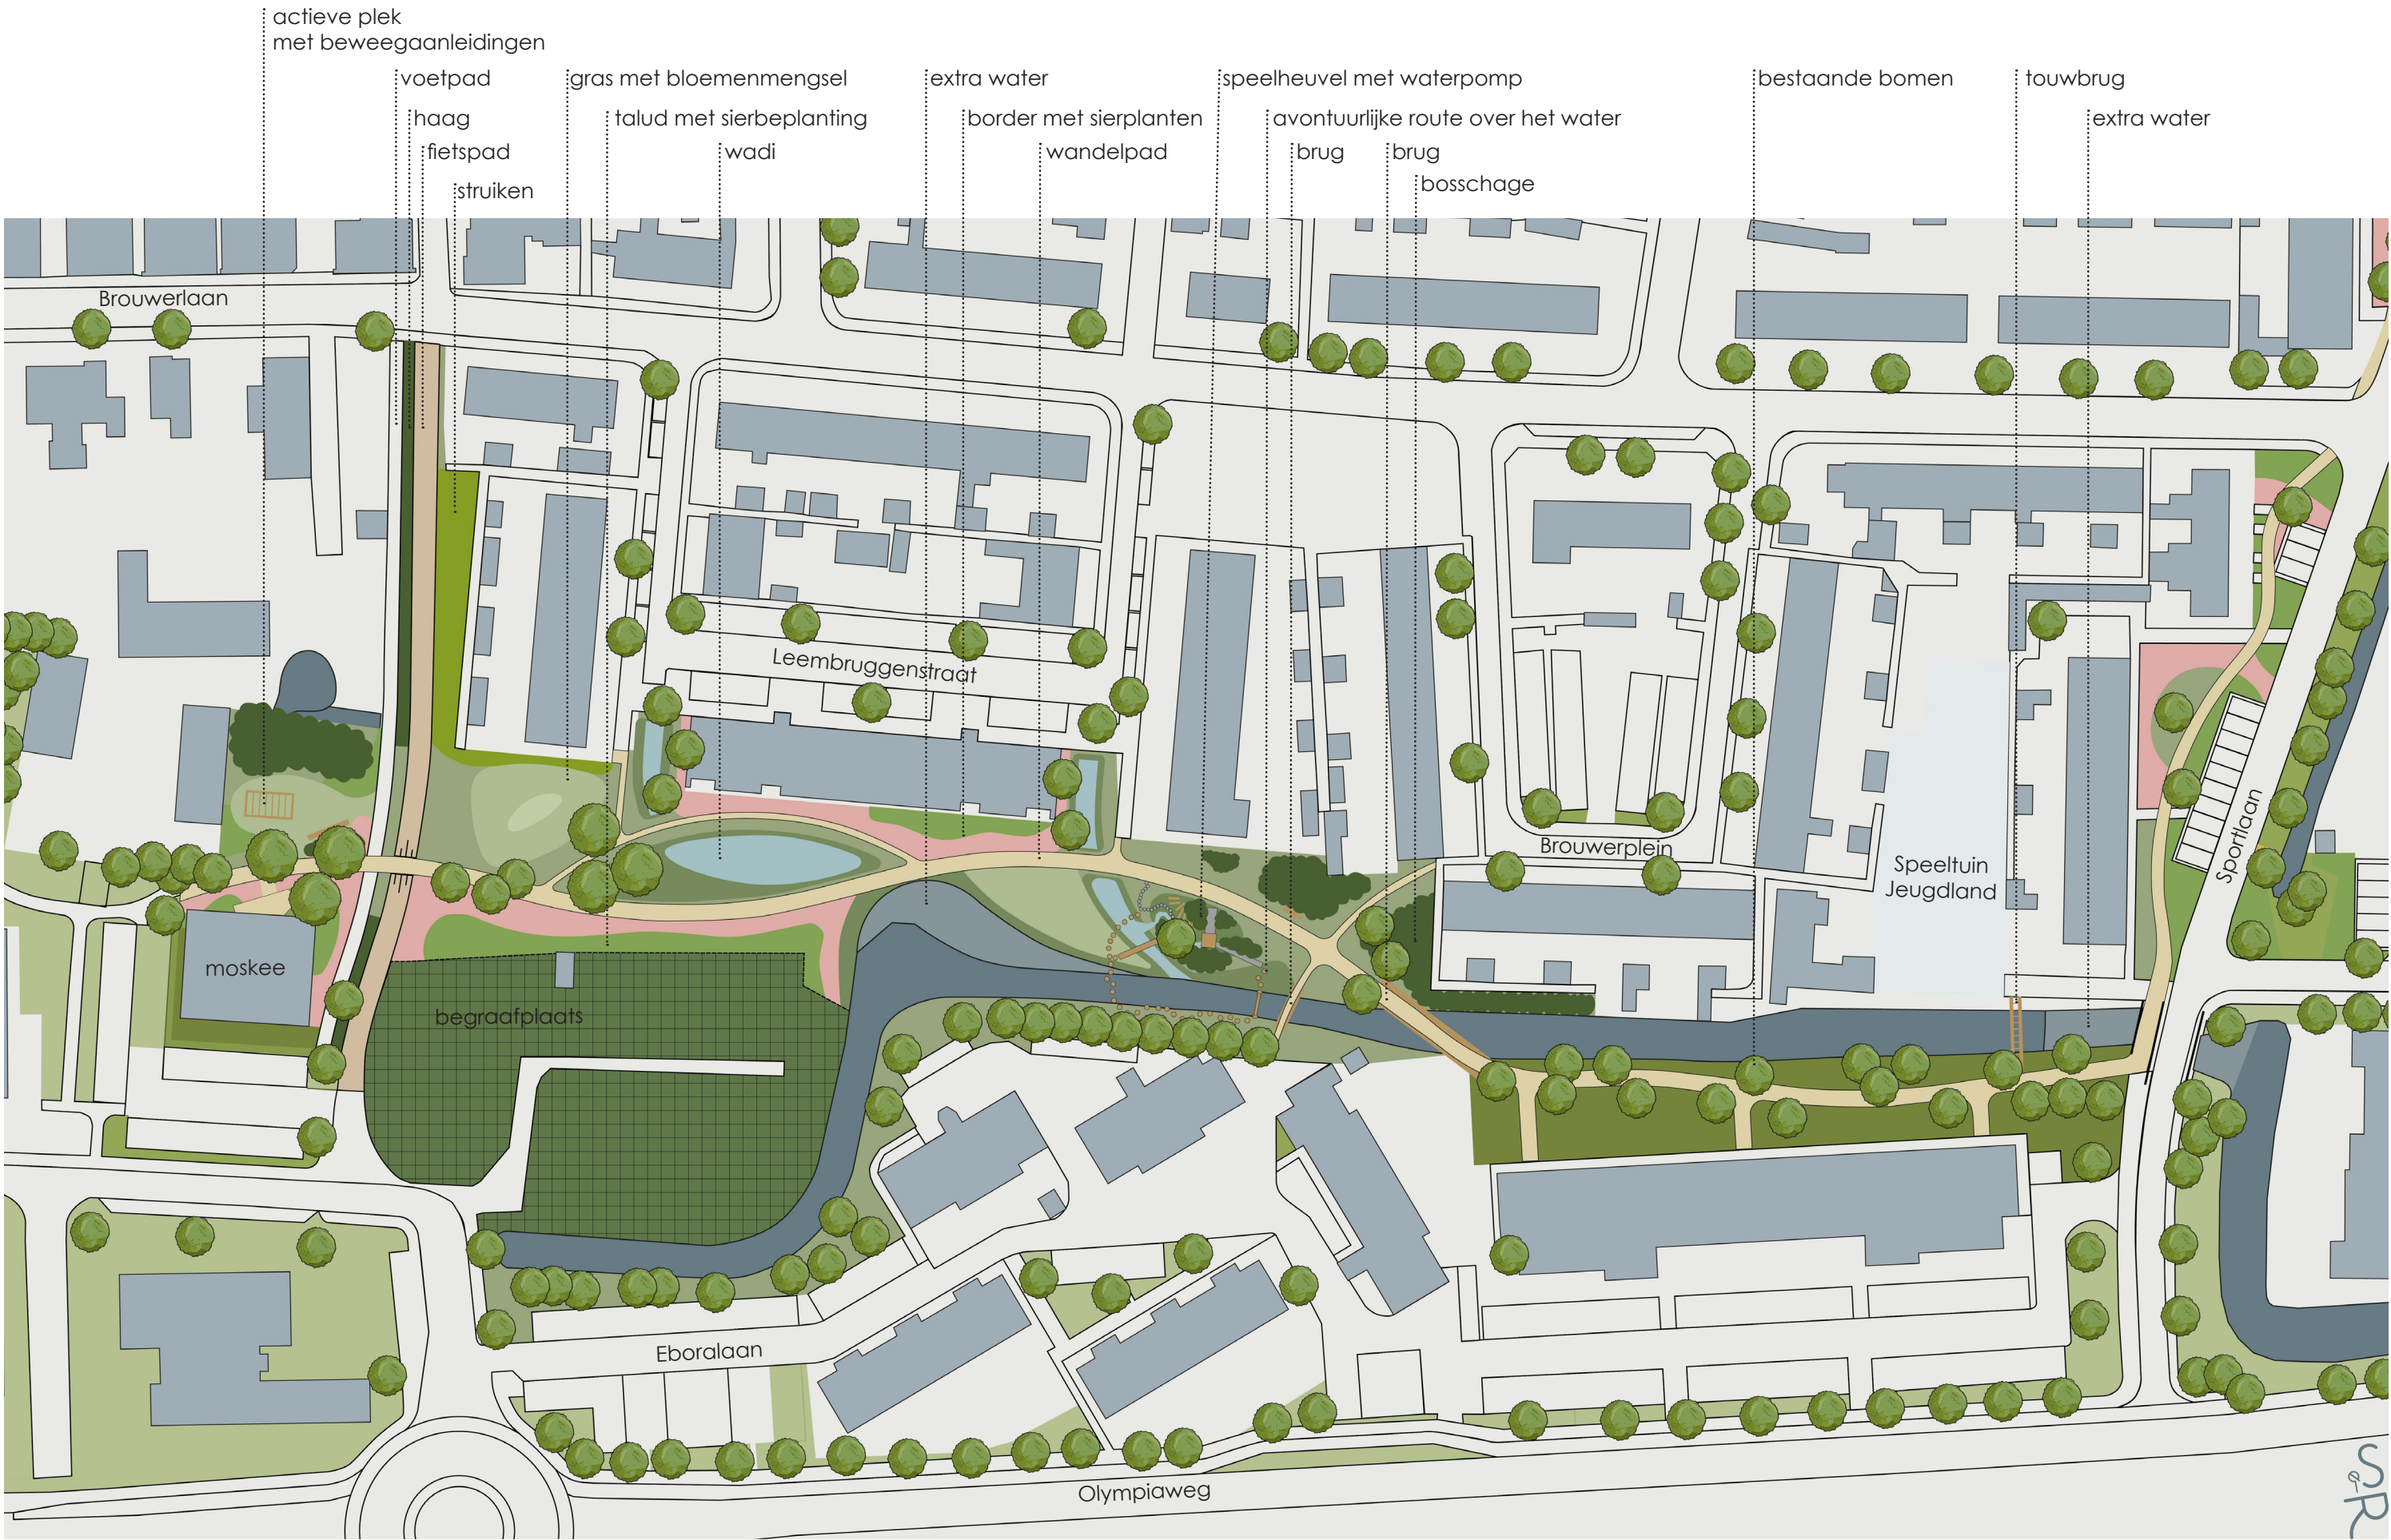

Definitief Ontwerp Sportlaan

03-02-2022

wandelpad als verbinding naar het Beltpark

sierbeplanting

langsparkeren

sierbeplanting

gras voor speelplek

haaksparkeren

extra parkeerplaatsen

wandelpad

suggestie brug als entree van de wijk

nieuw profiel Sportlaan

