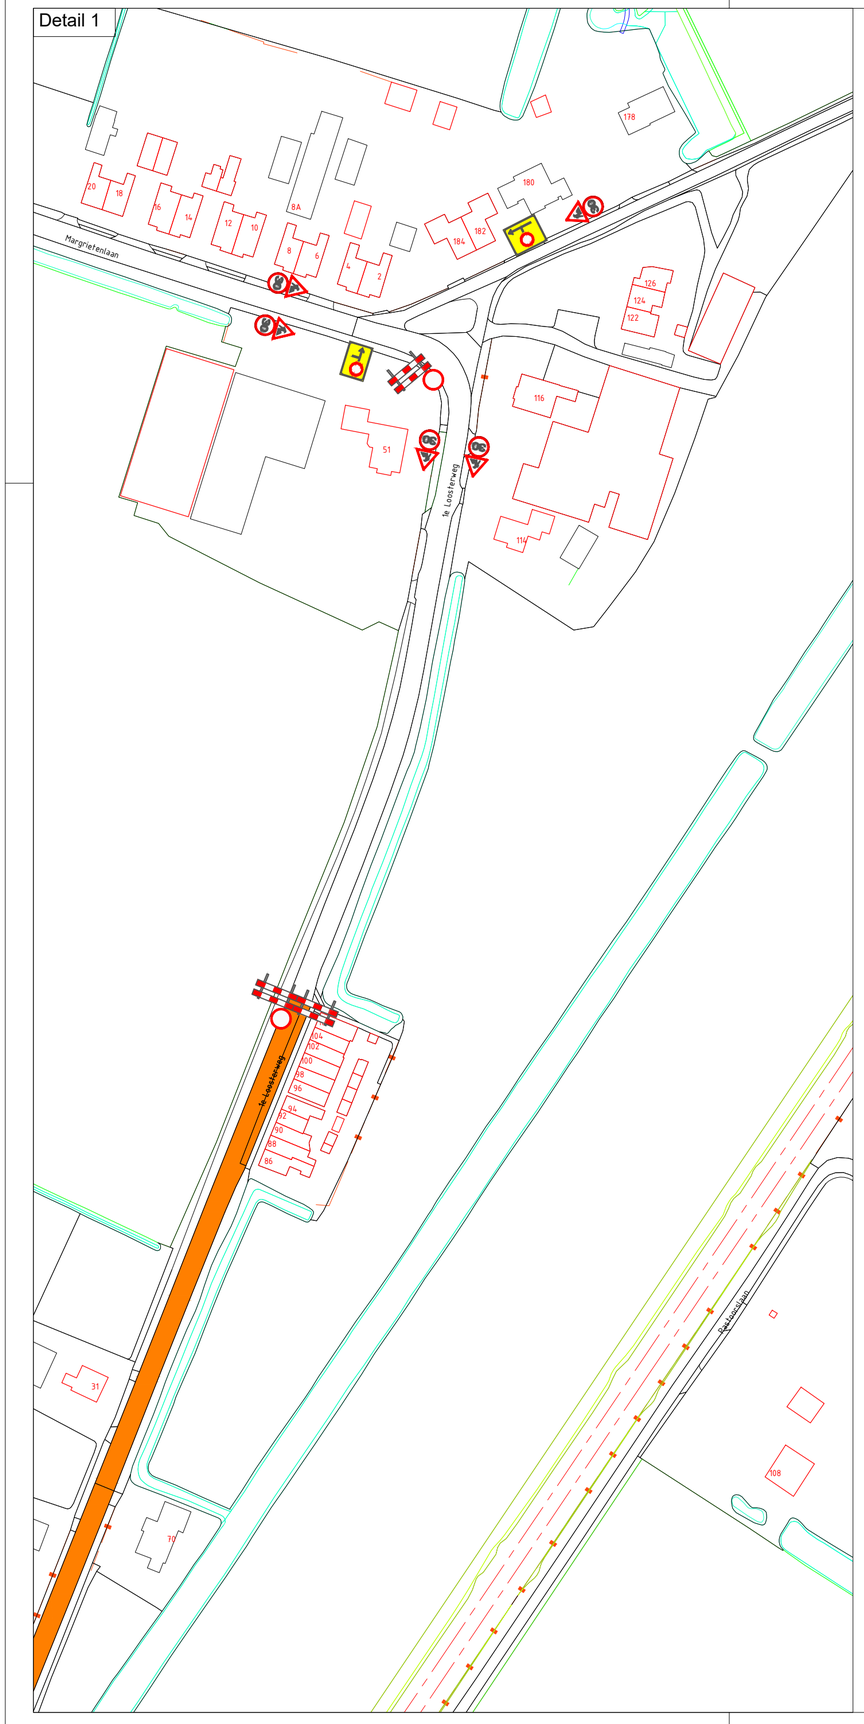

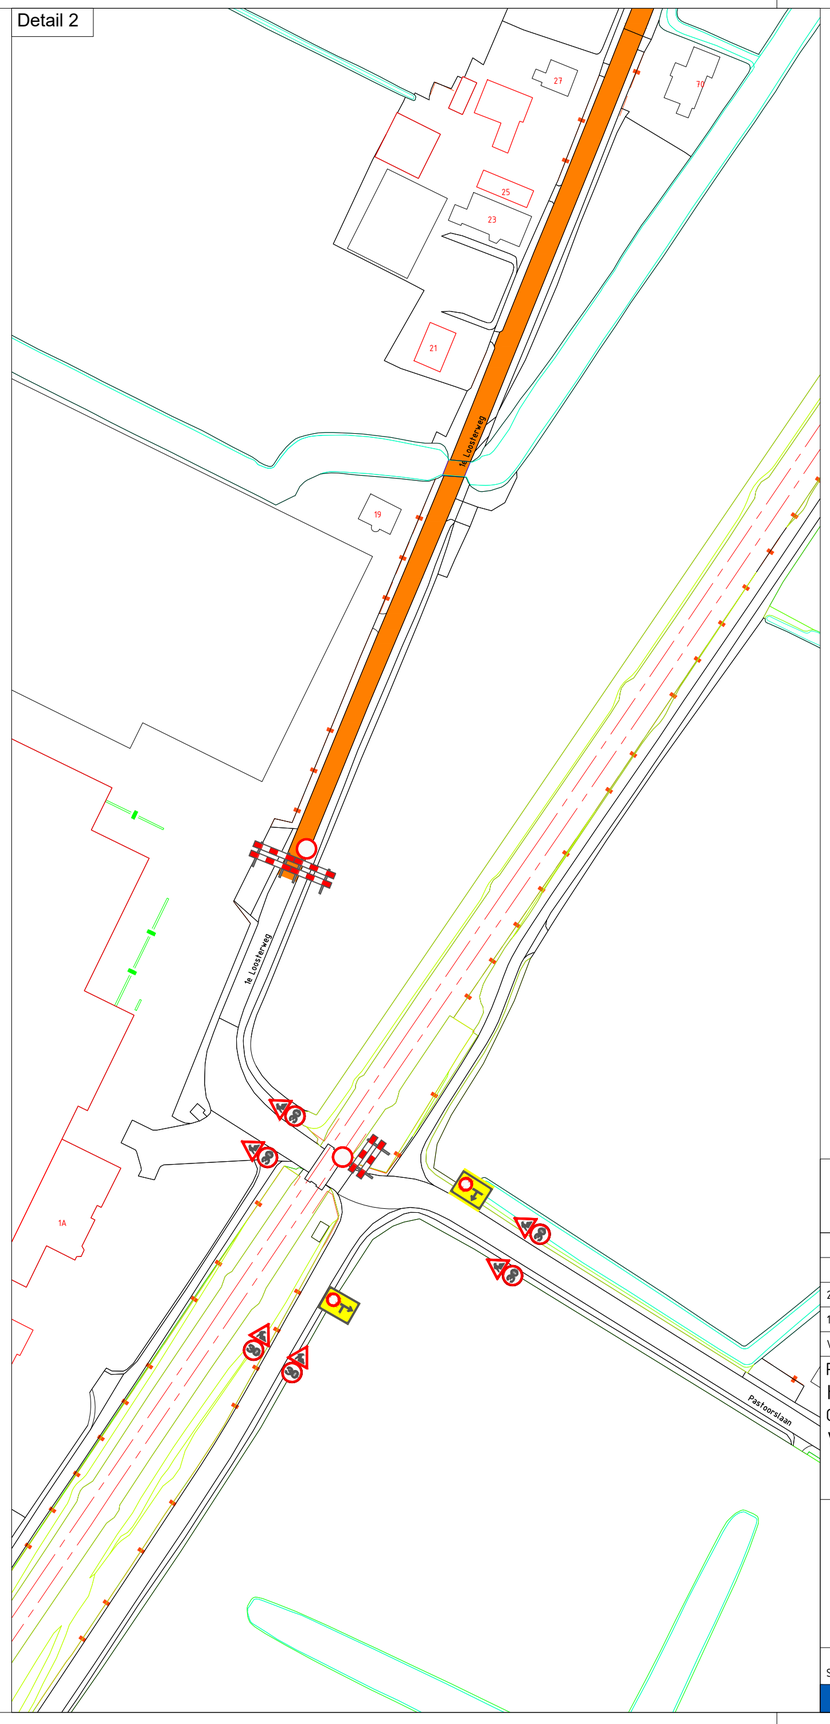

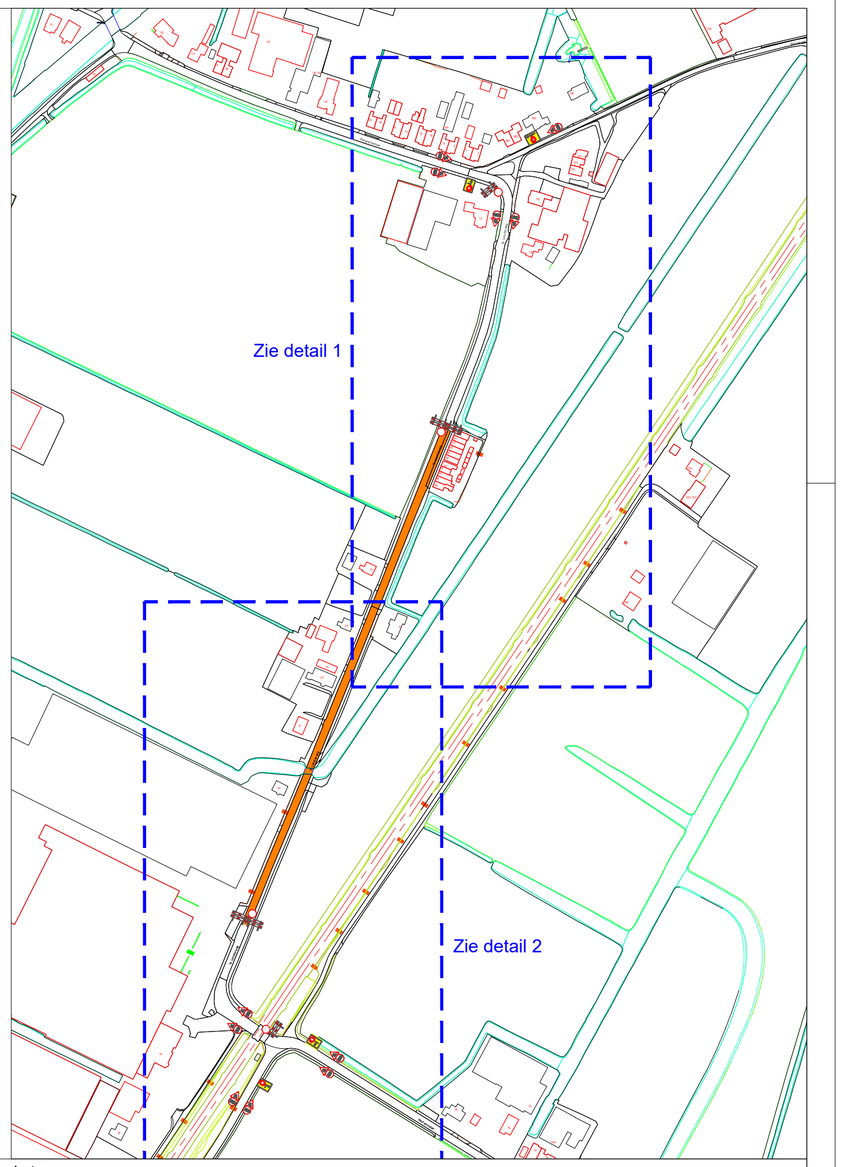

Let op:
- Afplakken conflicterende bebording.
- De locatie van de bebording is indicatief, locatie wordt in het werk bepaald.

Versie	Wijzigingen	Datum	Tekenaar
2.0	commentaar verwerkt	30-01-2019	Theo van Veldhuizen
1.0	Basistekening	03-12-2018	Theo van Veldhuizen

Project
Hillegom, 1e Loosterweg
Omschrijving
Verkeersmaatregelen Fase 2

Vincent Nieuwlaat
Gezien
Stef vd Horst
Projectleider
Pieter Ahsman
Directeur

KWS
Afdeling
Verkeer en Mobiliteit
een VolkerWessels onderneming

KWS Infra bv
Zwijndrecht / Rozenburg
Vestigingsadres
Ohmstraat 2-4
3335 LT Zwijndrecht
Postadres
Postbus 158
3330 AD Zwijndrecht
Telefoon
+31(0)78 - 625 0800
Telefax
+31(0)78 - 625 0810
Email Zwijndrecht@kws.nl
Internet www.kws.nl

Opdrachtgever
Visser & Smit Hanab
brengt energie

Akkoord opdrachtgever
Par. d.d.

In 1 bladen,
bladnr. 1

Proj.nr. 658-3026

Formaat A2
Schaal -

Status Concept
Versie 2.0
Tek.nr. 658-3026-454

KWS Infra. De verbindende factor.