
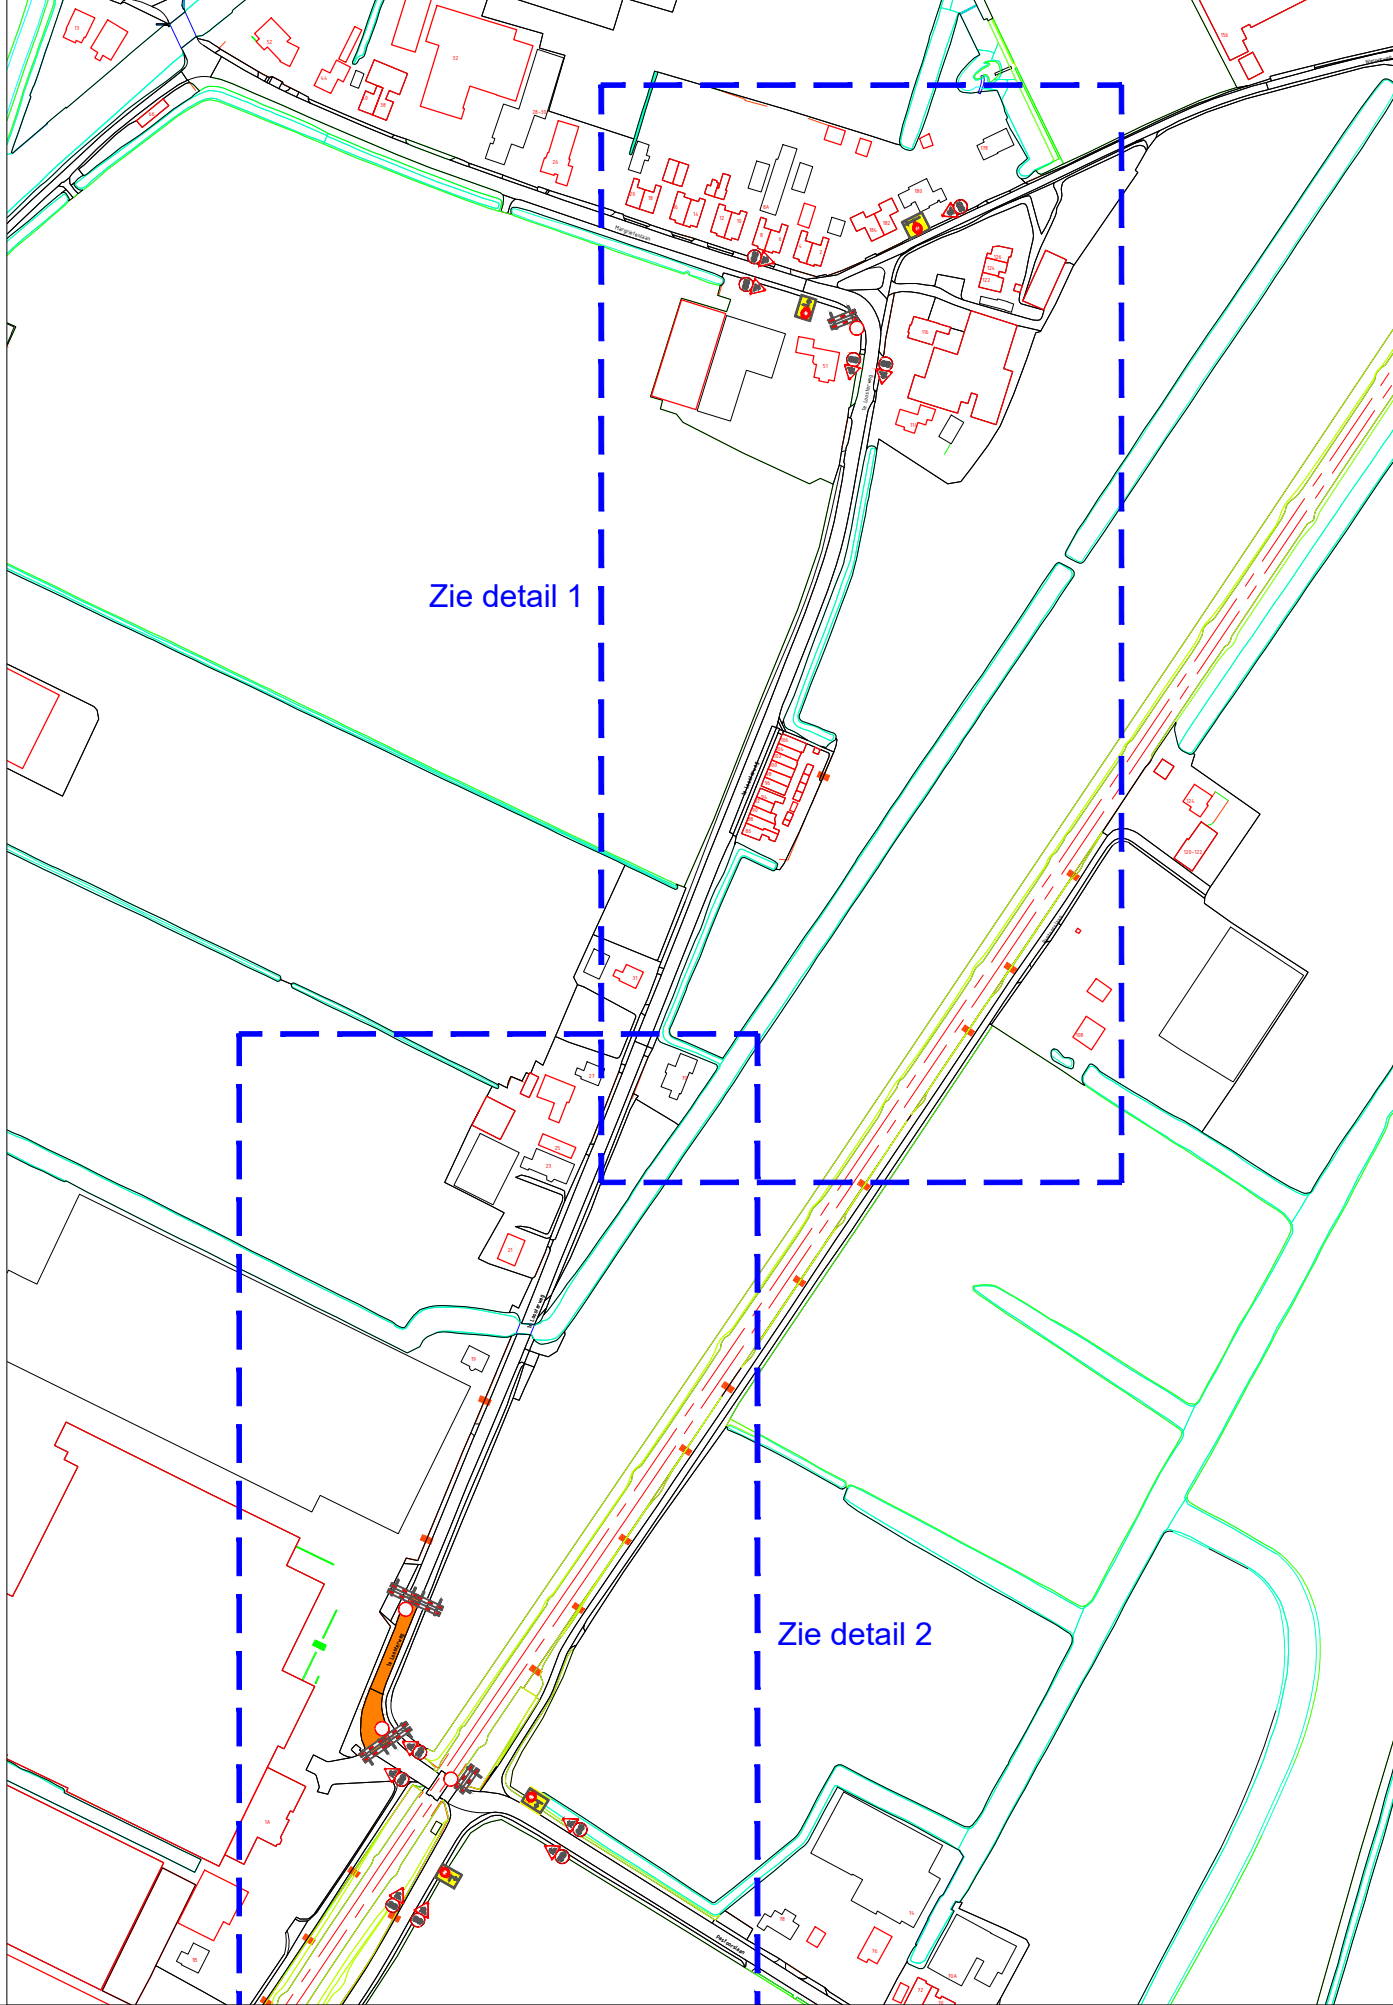
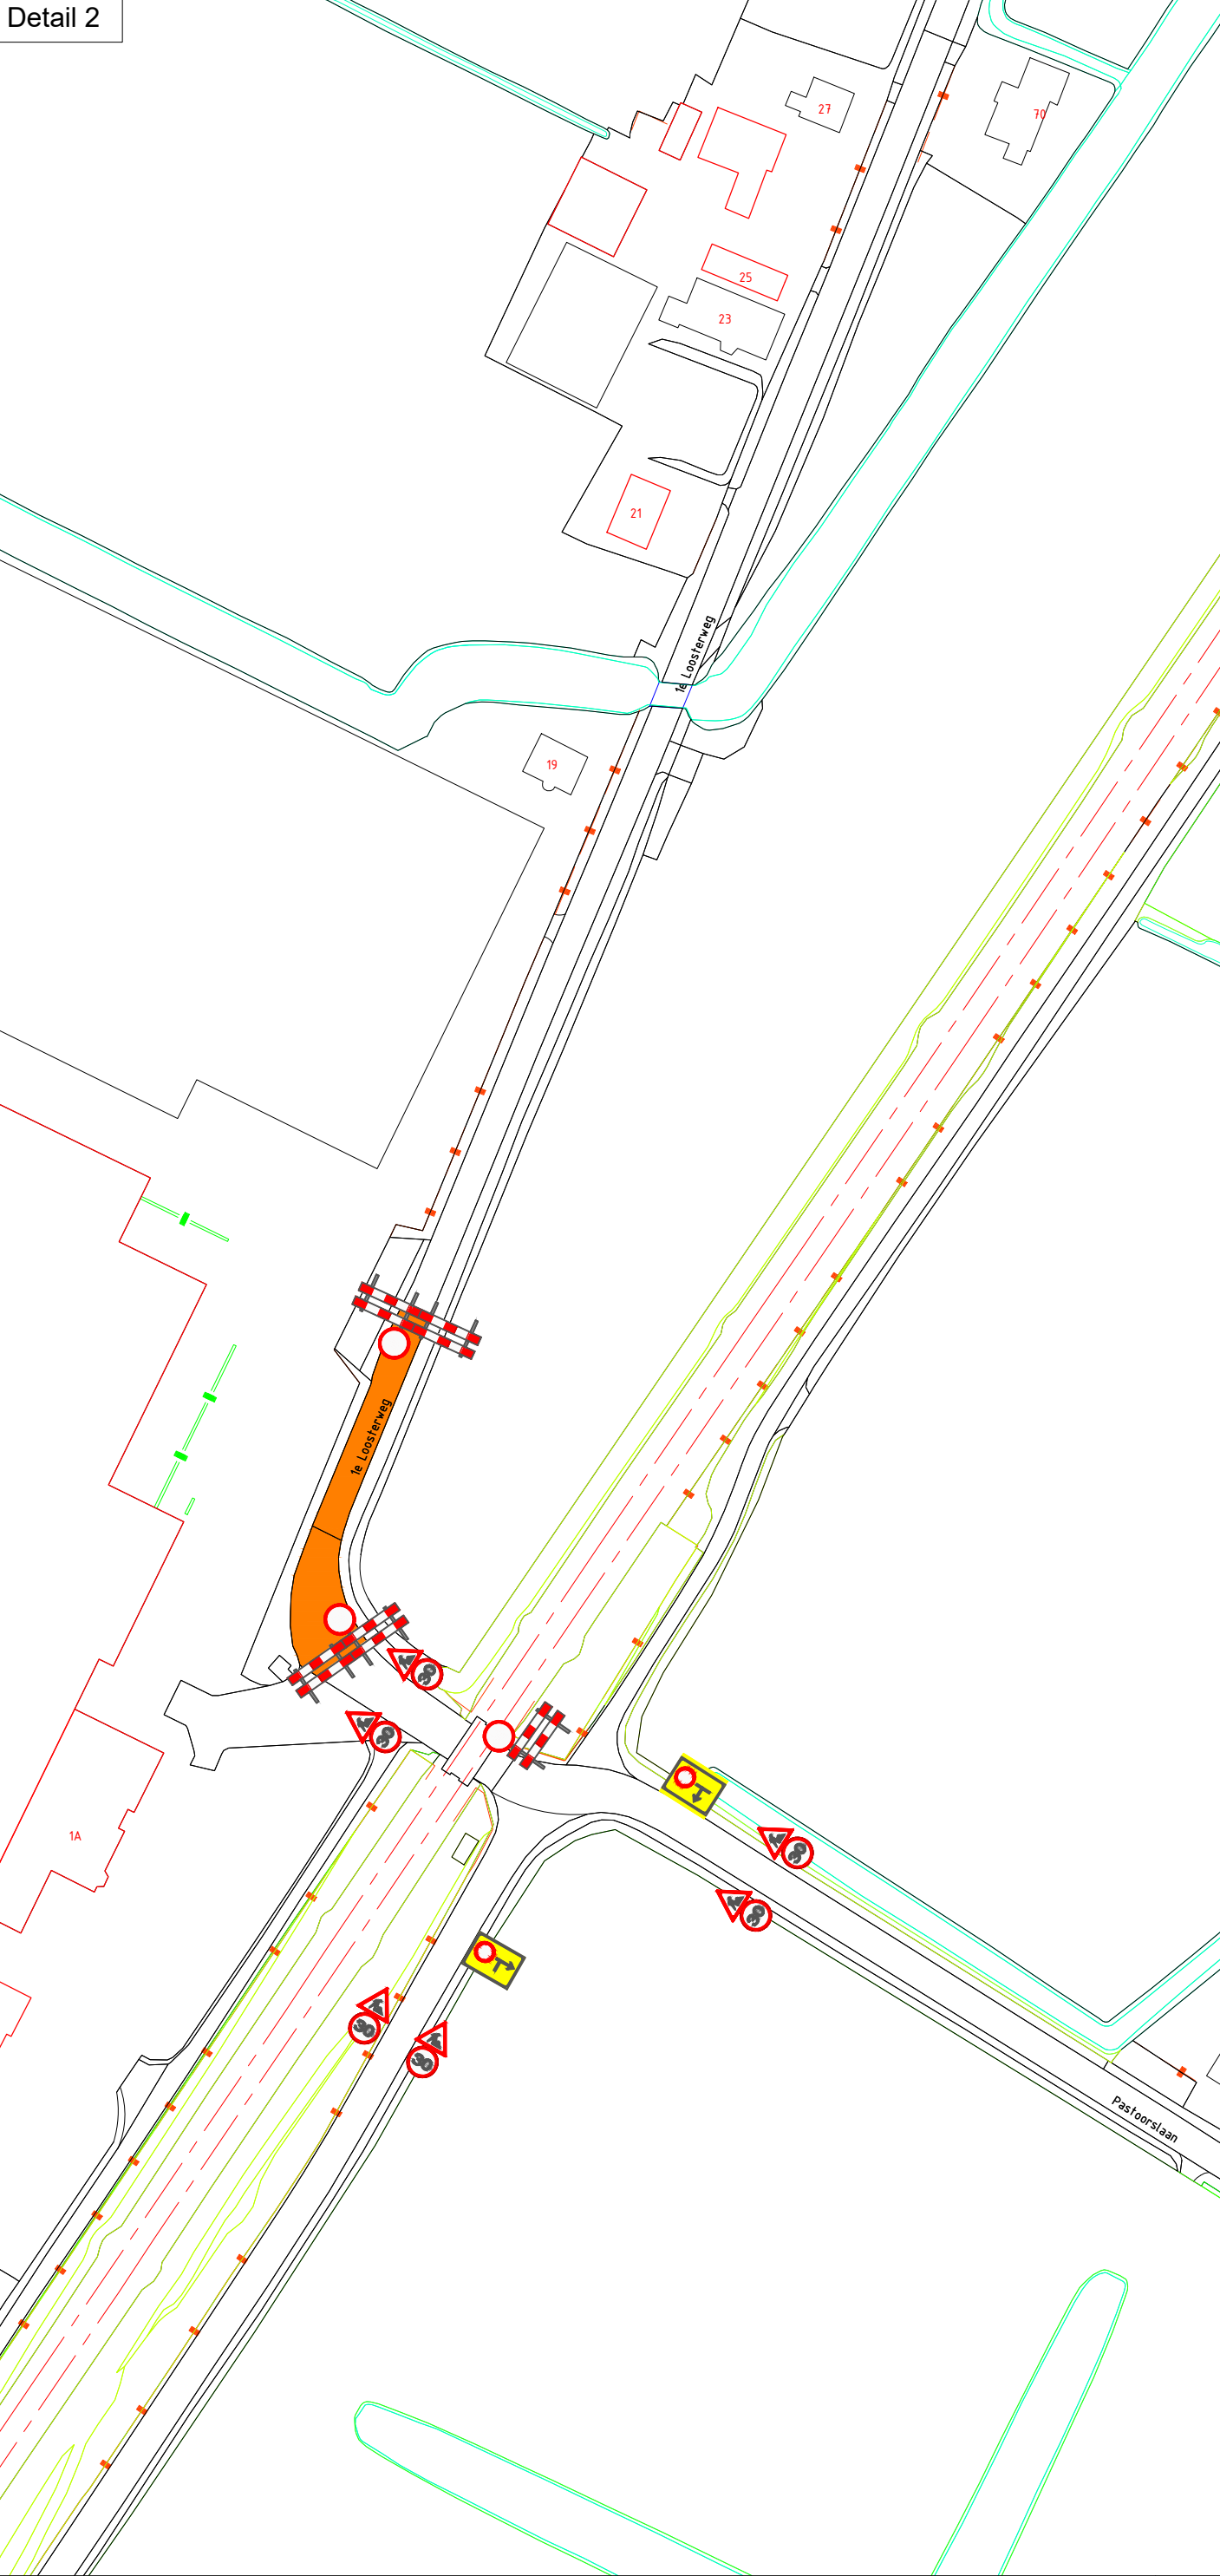


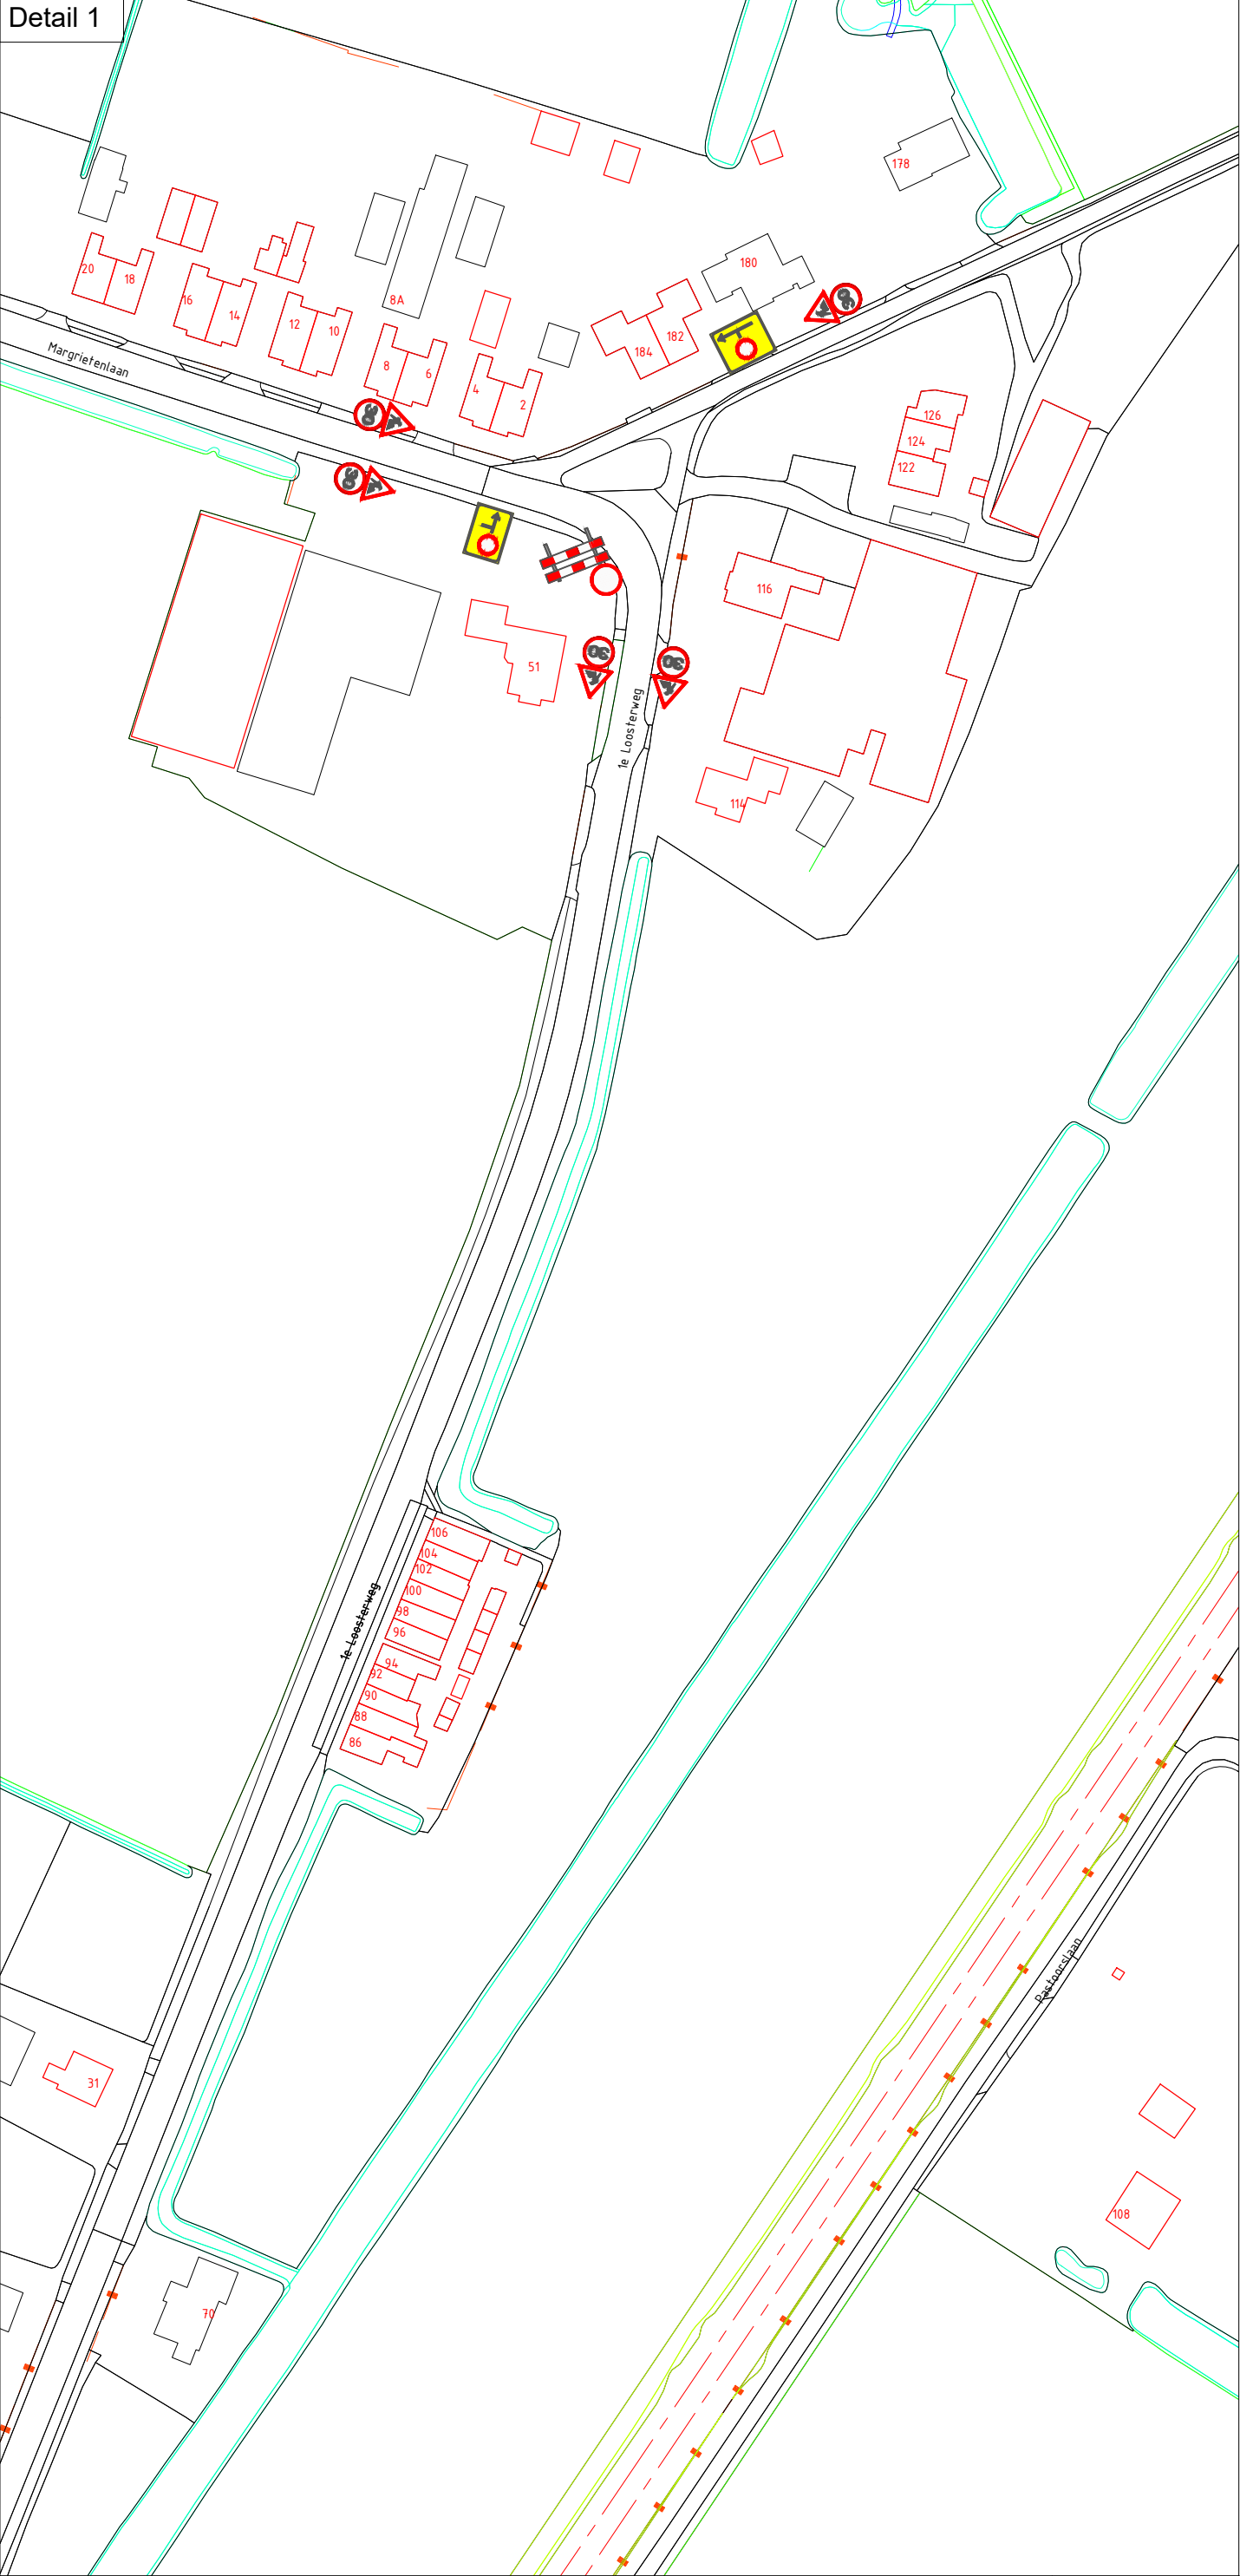

Let op:
- Afplakken conflicterende bebording.
- De locatie van de bebording is indicatief, locatie wordt in het werk bepaald.

2.0	commentaar verwerkt	30-01-2019	Theo van Veldhuizen
1.0	Basistekening	03-12-2018	Theo van Veldhuizen
Versie	Wijzigingen	Datum	Tekenaar
Project Hillegom, 1e Loosterweg Omschrijving Verkeersmaatregelen Fase 3			Vincent Nieuwlaat Gezien Stef vd Horst Projectleider Pieter Ahsman Directeur

Afdeling
Verkeer en Mobiliteit

een VolkerWessels onderneming

KWS Infra bv
Zwijndrecht / Rozenburg
Vestingsadres
Omsstraat 2-4
3335 LT Zwijndrecht
Postadres
Postbus 158
3330 AD Zwijndrecht
Telefoon
+31(0)78 - 625 0800
Telefax
+31(0)78 - 625 0810
Email
Zwijndrecht@kws.nl
Internet
www.kws.nl

Opdrachtgever

brengt energie

Akkoord opdrachtgever

Par. d.d.

Proj.nr. 658-3026

In 1 bladen,
bladnr. 1

Formaat A2
Schaal -

Status Concept

Versie 2.0

Tek.nr. 658-3026-455

KWS Infra. De verbindende factor.