

“Dunant verbindt”

Gemeente Hillegom




Gemeente
Hillegom

GLASGROEN.NL 

waterbouw terreininrichting landschapsarchitectuur

"Dunant verbindt"

Gemeente Hillegom

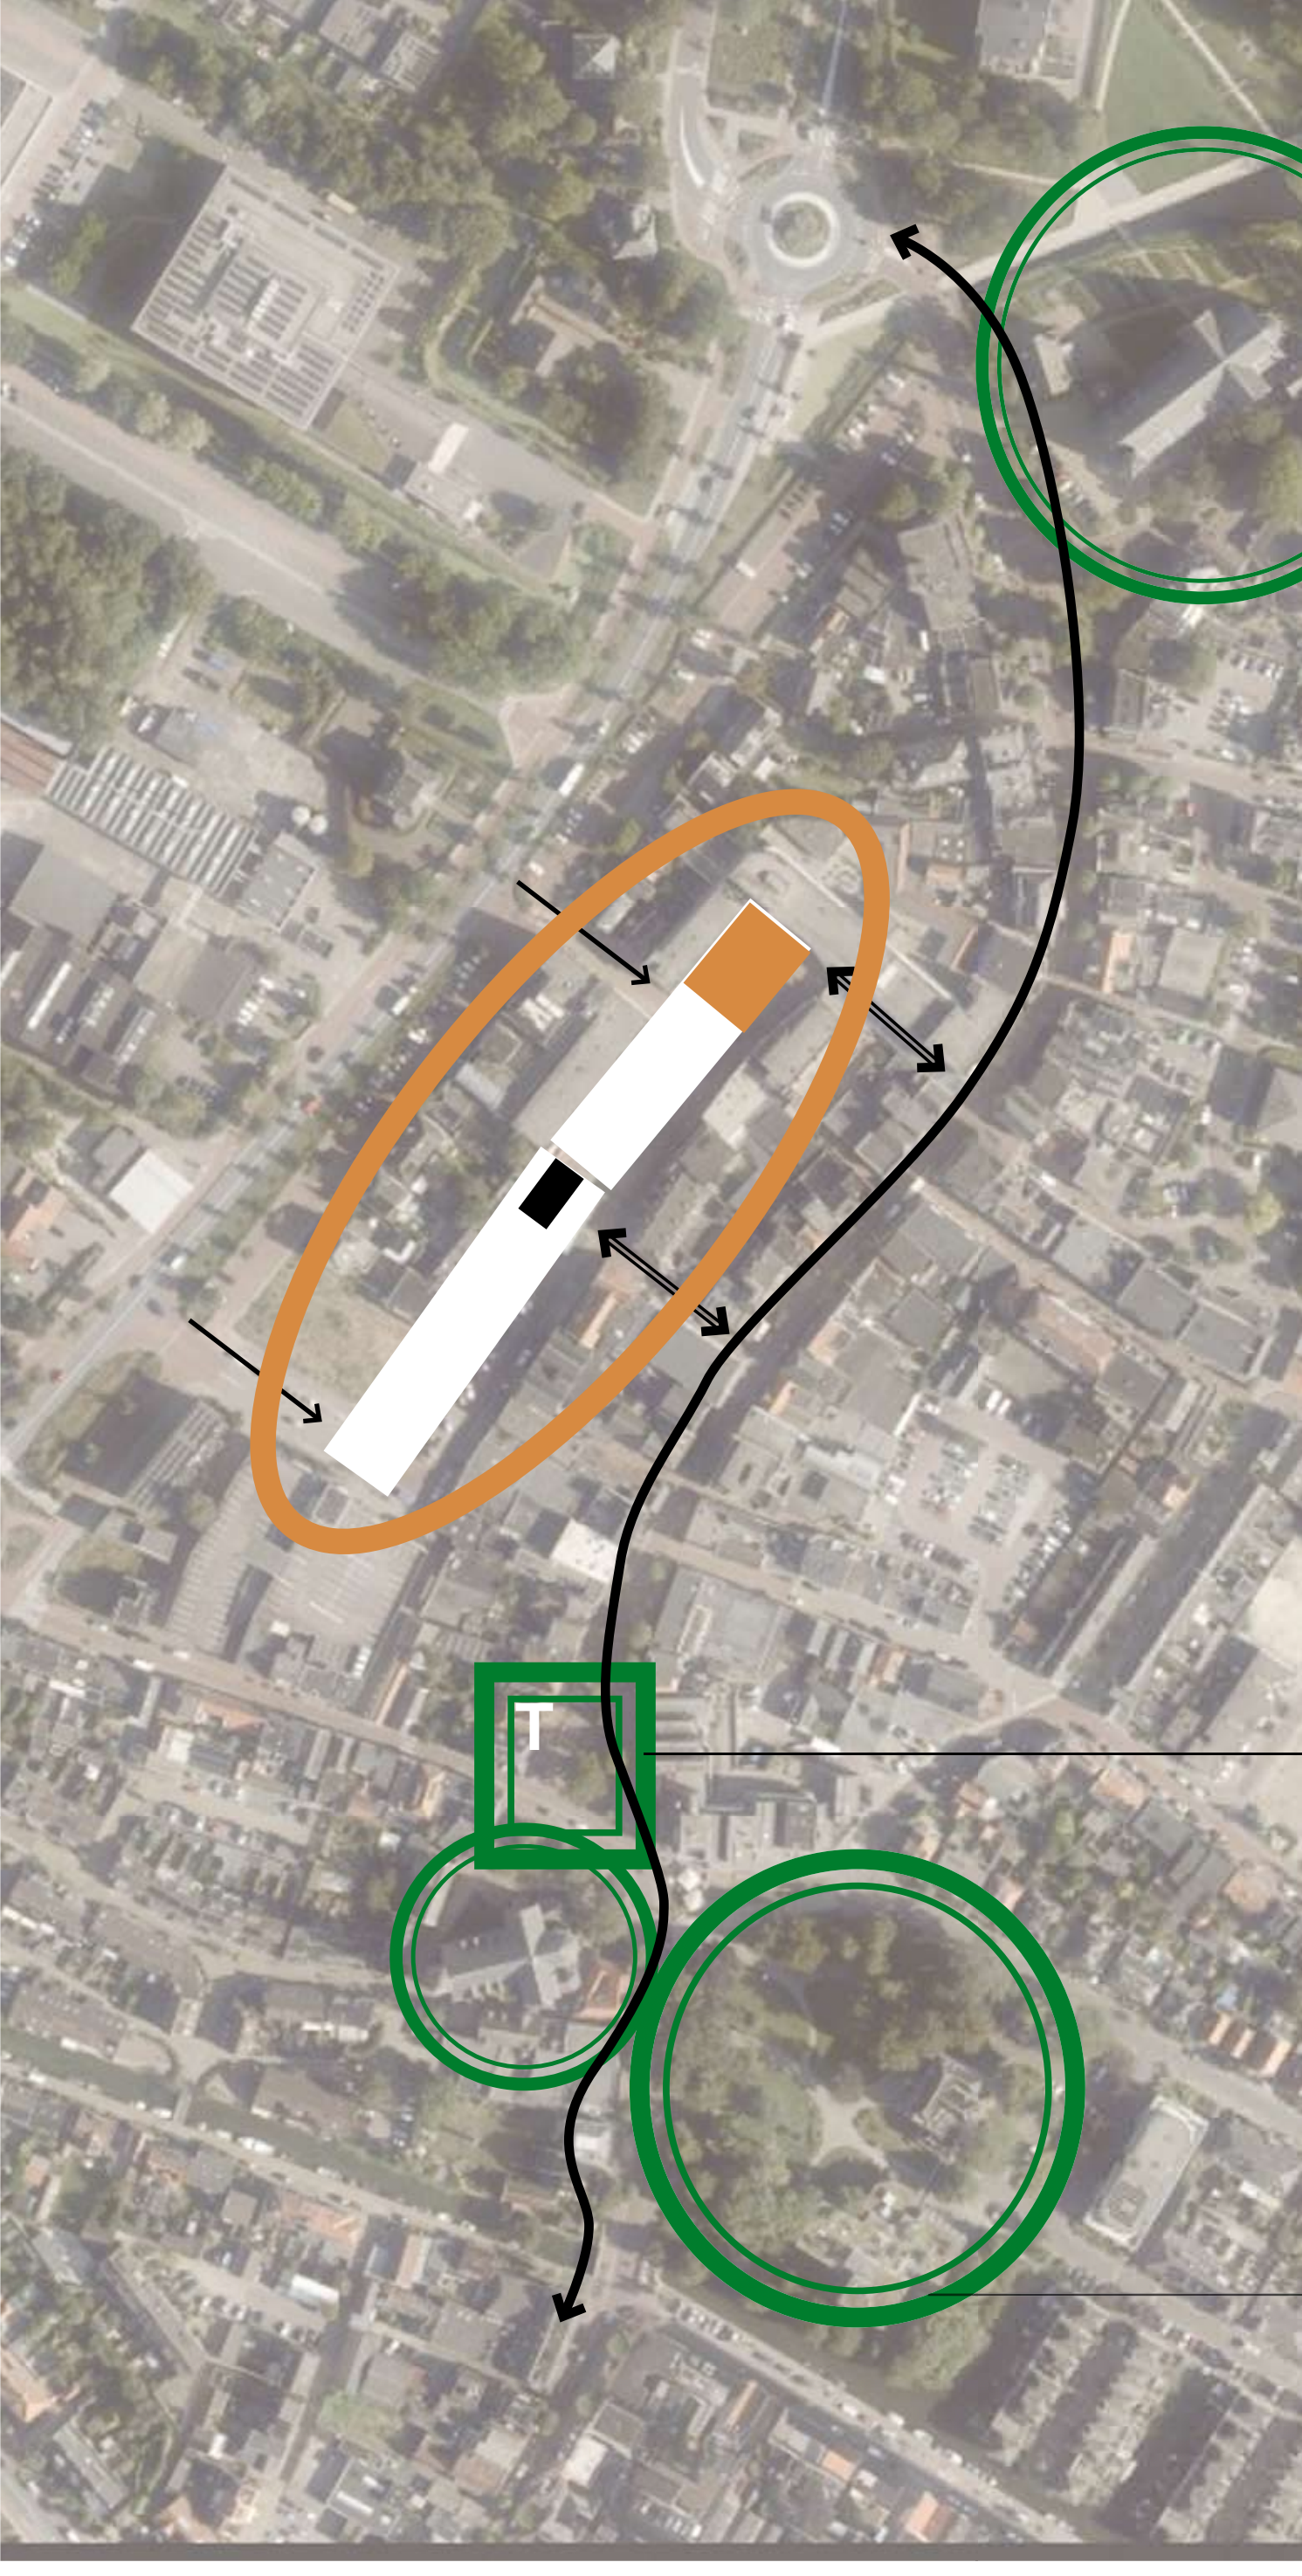



DEEL 01 - NOORD
schetsontwerp

DEEL 02 - MIDDEN

DEEL 03 - ZUID



20e eeuw
Masterplan Centrum
Henri Dunant


het Nederlandse
Rode Kruis

samenhang ontbreekt
drukke gevellijn
verrommeling
versnipperd groen

ontmoeting
weekmarkt
logistiek
etree's
parkeren


VERKENNING


VOORWAARDEN

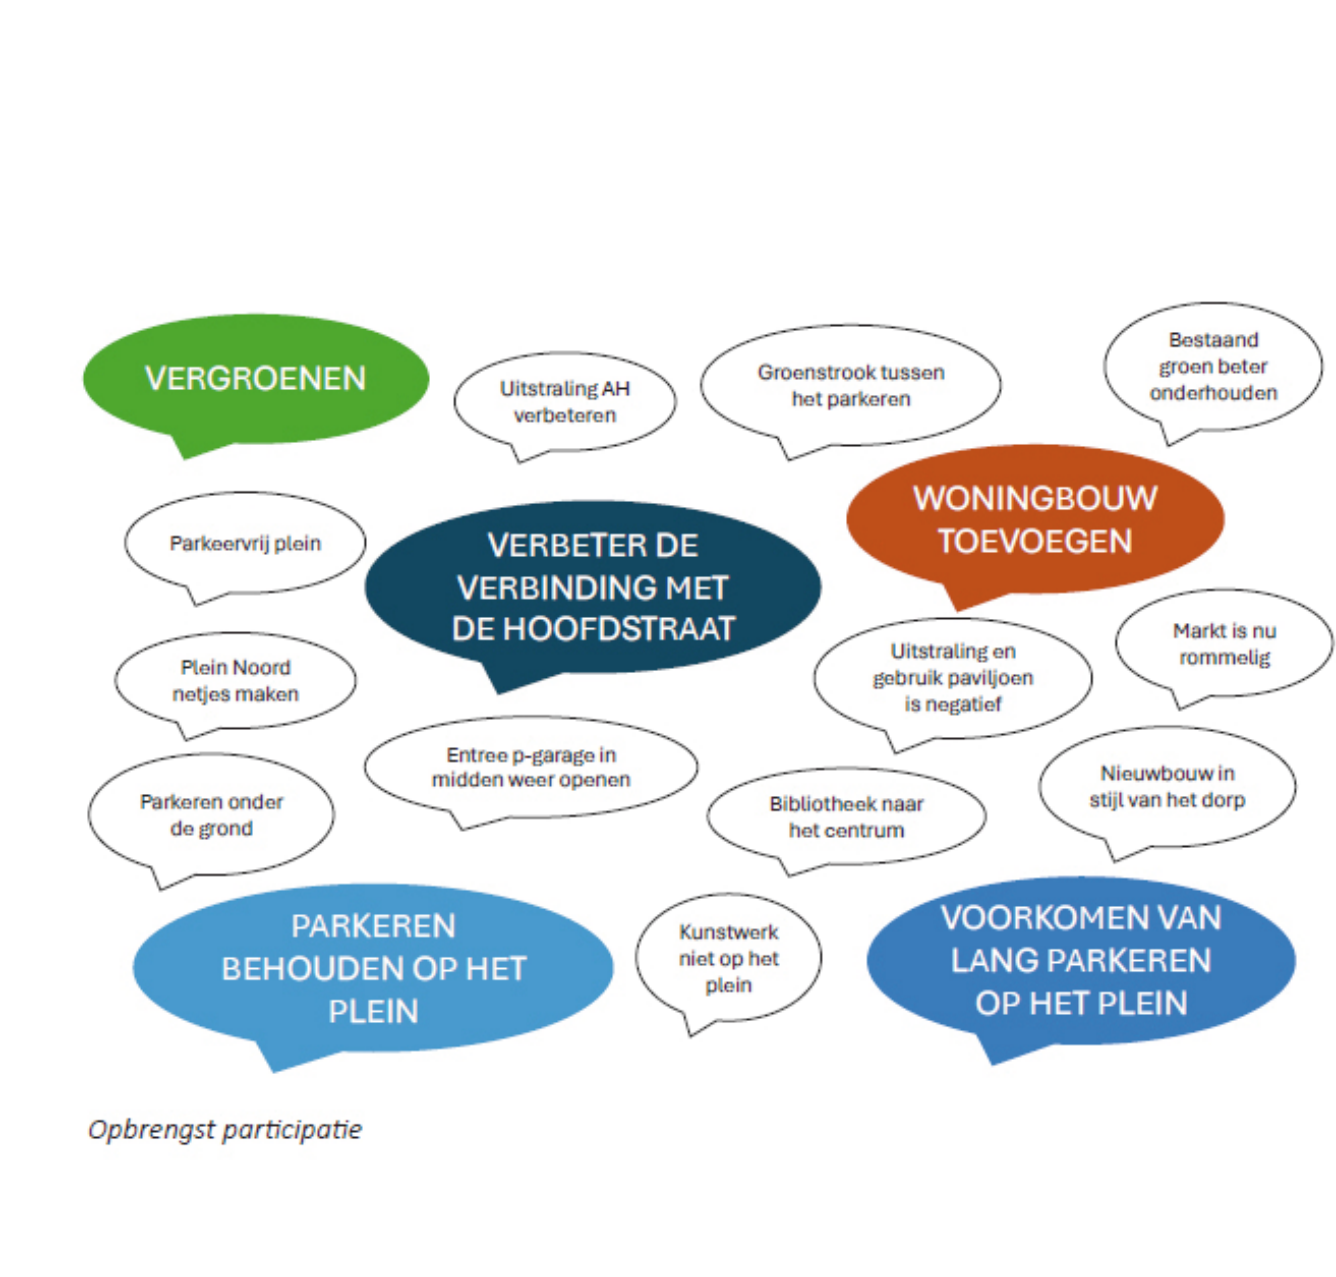

VERGROENEN
Uitbreiding A&M verbeteren
Groenstrook tussen het parkeren
Bestaand groen beter onderhouden
Parkeren op plein
Plein Noord vrijmaken
Entree p-gelegen in midden weer openen
Parkeren onder de grond
WONINGBOUW TOEVOEGEN
Uitbreiding en gebruik van plein is mogelijk
Markt is nu rommelig
Nieuwbouw in stijl van het dorp
VOORKOMEN VAN LANG PARKEREN OP HET PLEIN
Kunstwerk niet op het plein
Bibliotiek naar het centrum

Opbrengst participatie

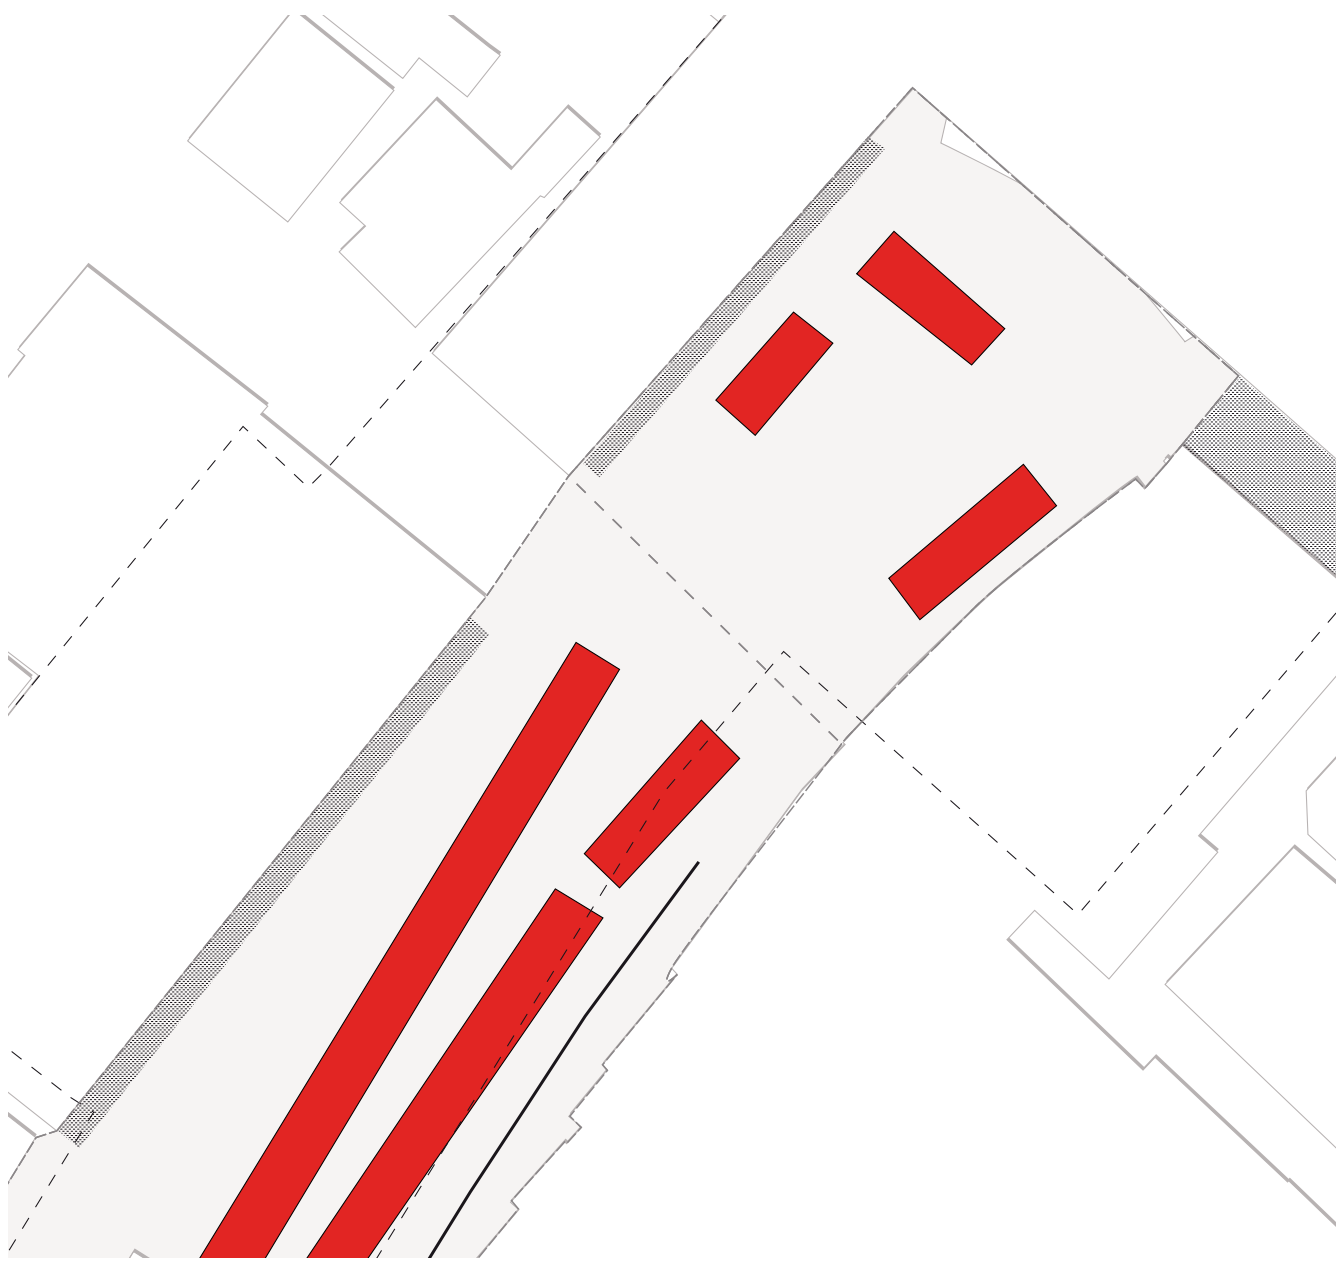

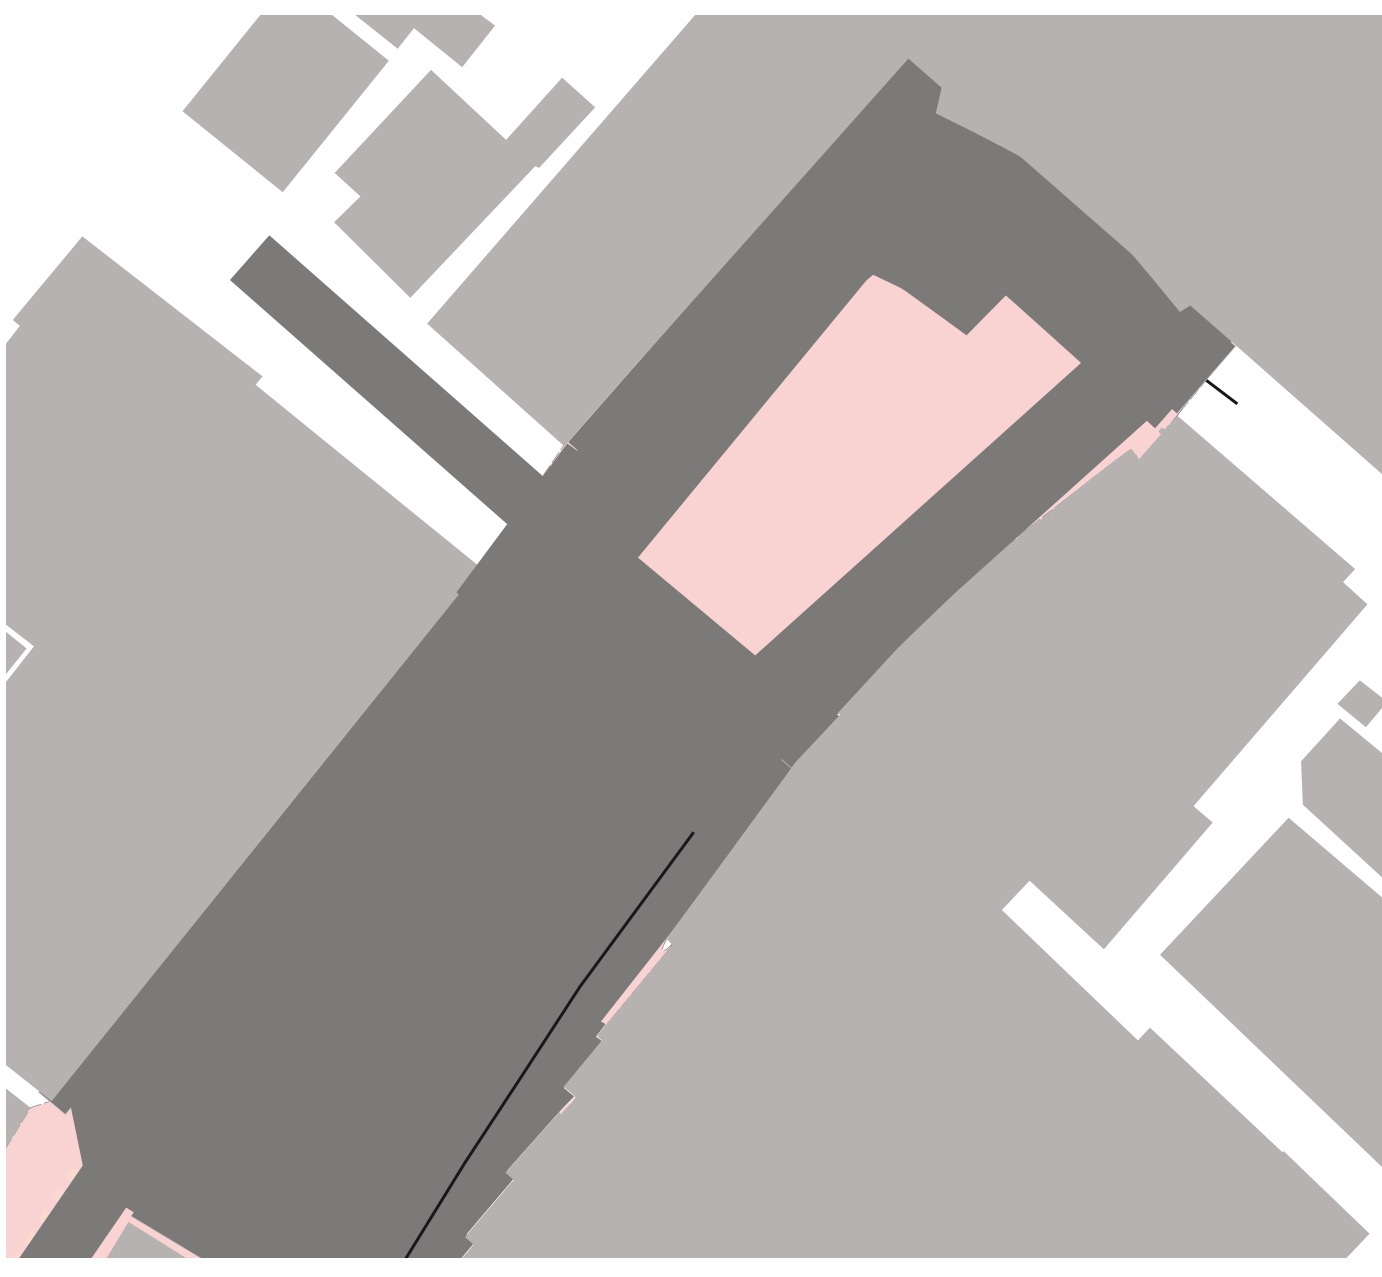



PARTICIPATIE INFORMATIE

vergroenen
levendig plein
parkeren
verbinding met Hoofdstraat

MARKT - WINKELS



entrees
laad- en losplaatsen
rijroutes
flexibiliteit markt
marktplaatsen

ONTWERPRUIMTE (rose)


beperkte ontwerpruimte
vraagt om
zorgvuldige en slimme inrichting

NA VERWIJDEREN KUNSTWERK

hoe aantrekkelijk maken en
toekomstbestendig?

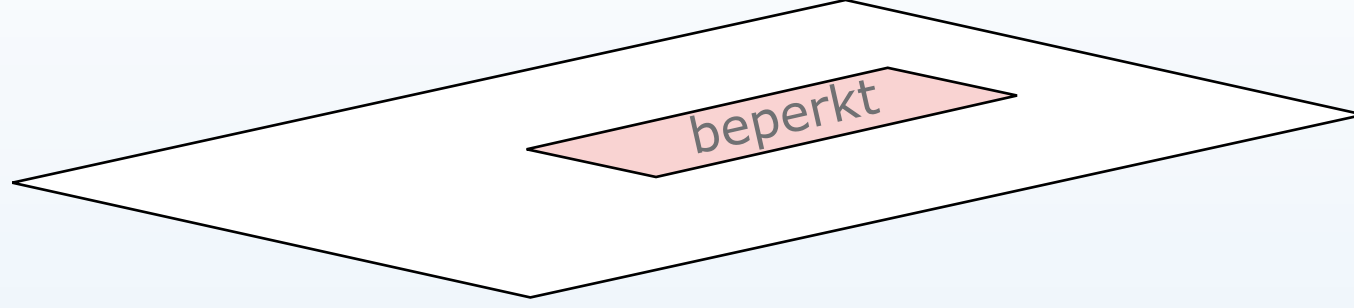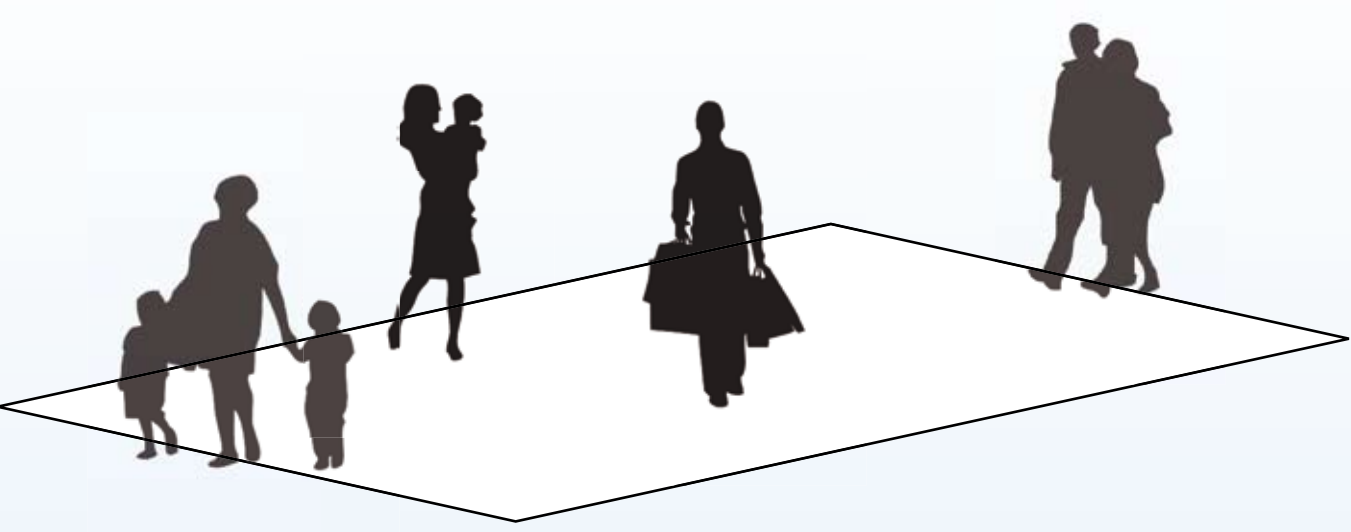

=

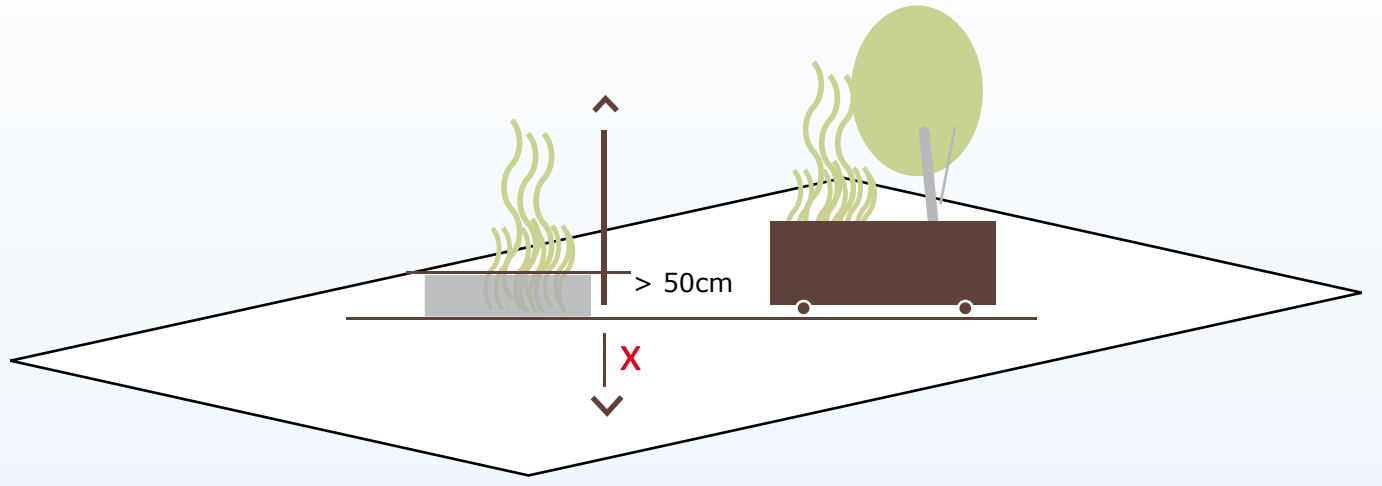

VERTICAAL GROEN


op bestaande parkeergarage

“Dunant verbindt”

Gemeente Hillegom


KRACHTIG CORTENSTAAL FRAME

omarming
geborgenheid
verbinding
verticaal groen
architectonisch filter

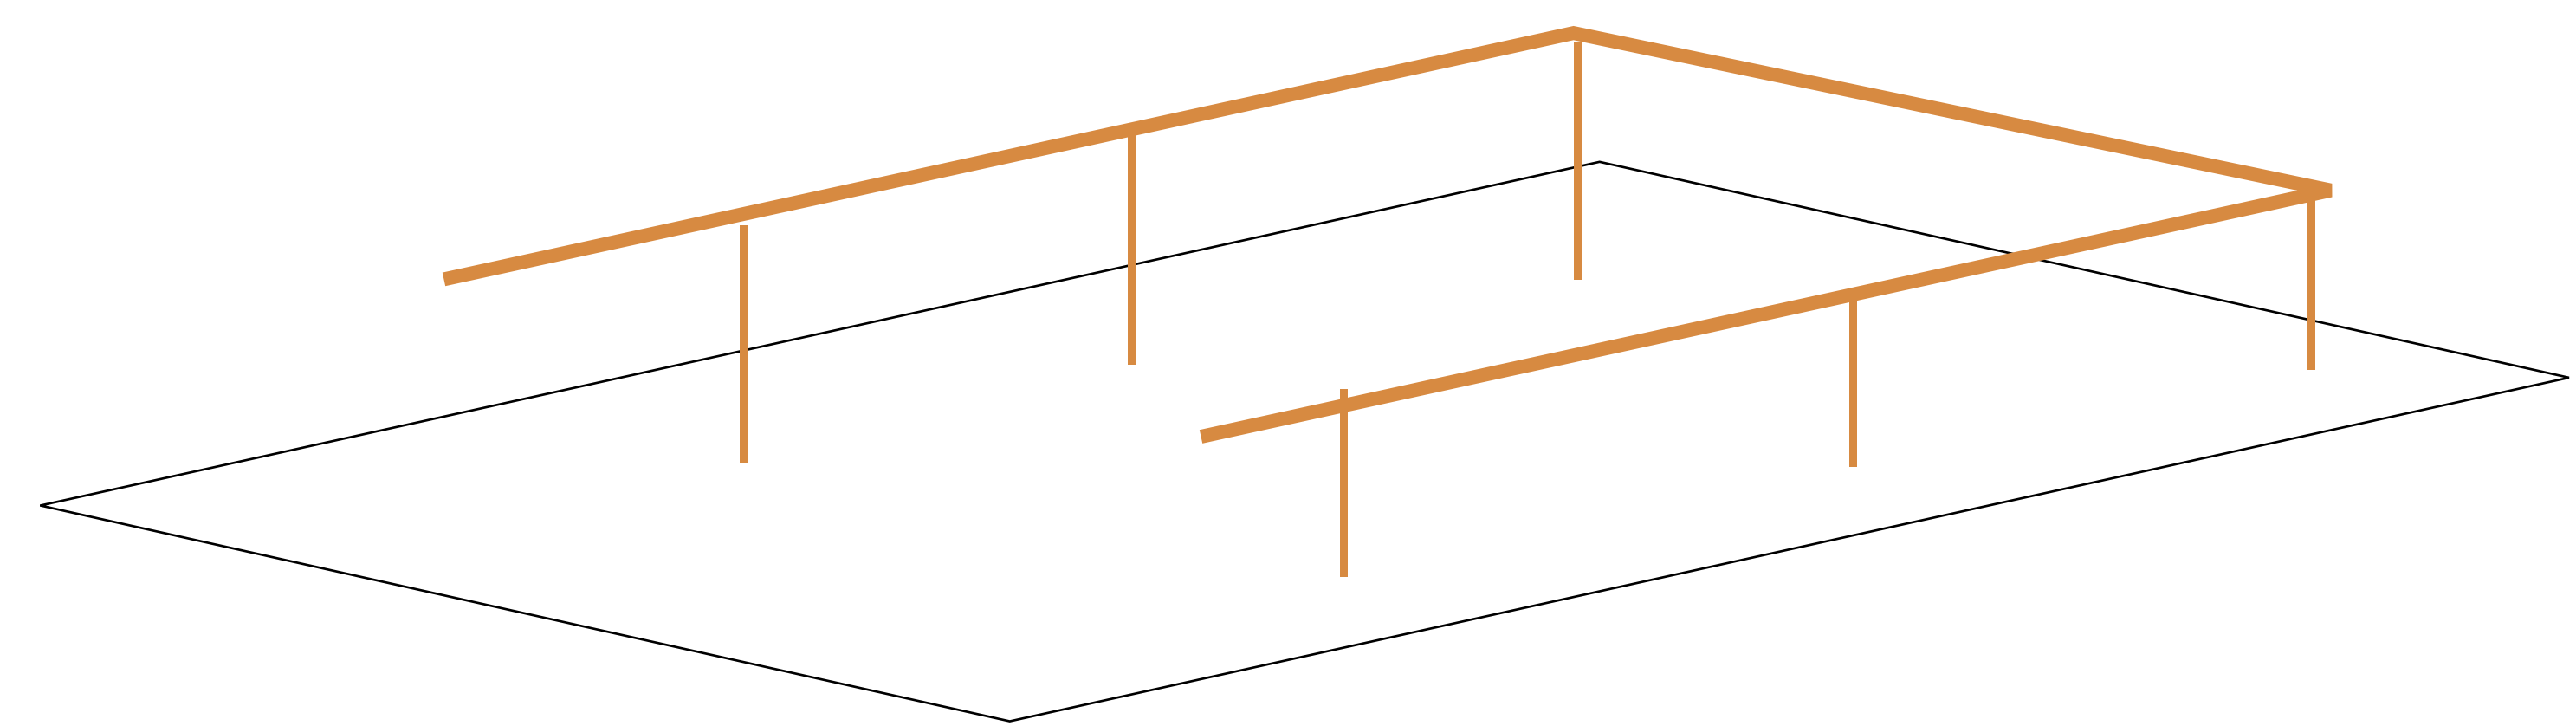


HELDER VLOERPLAN

eenheid
gelijkheid
gemeenschap
verbinding

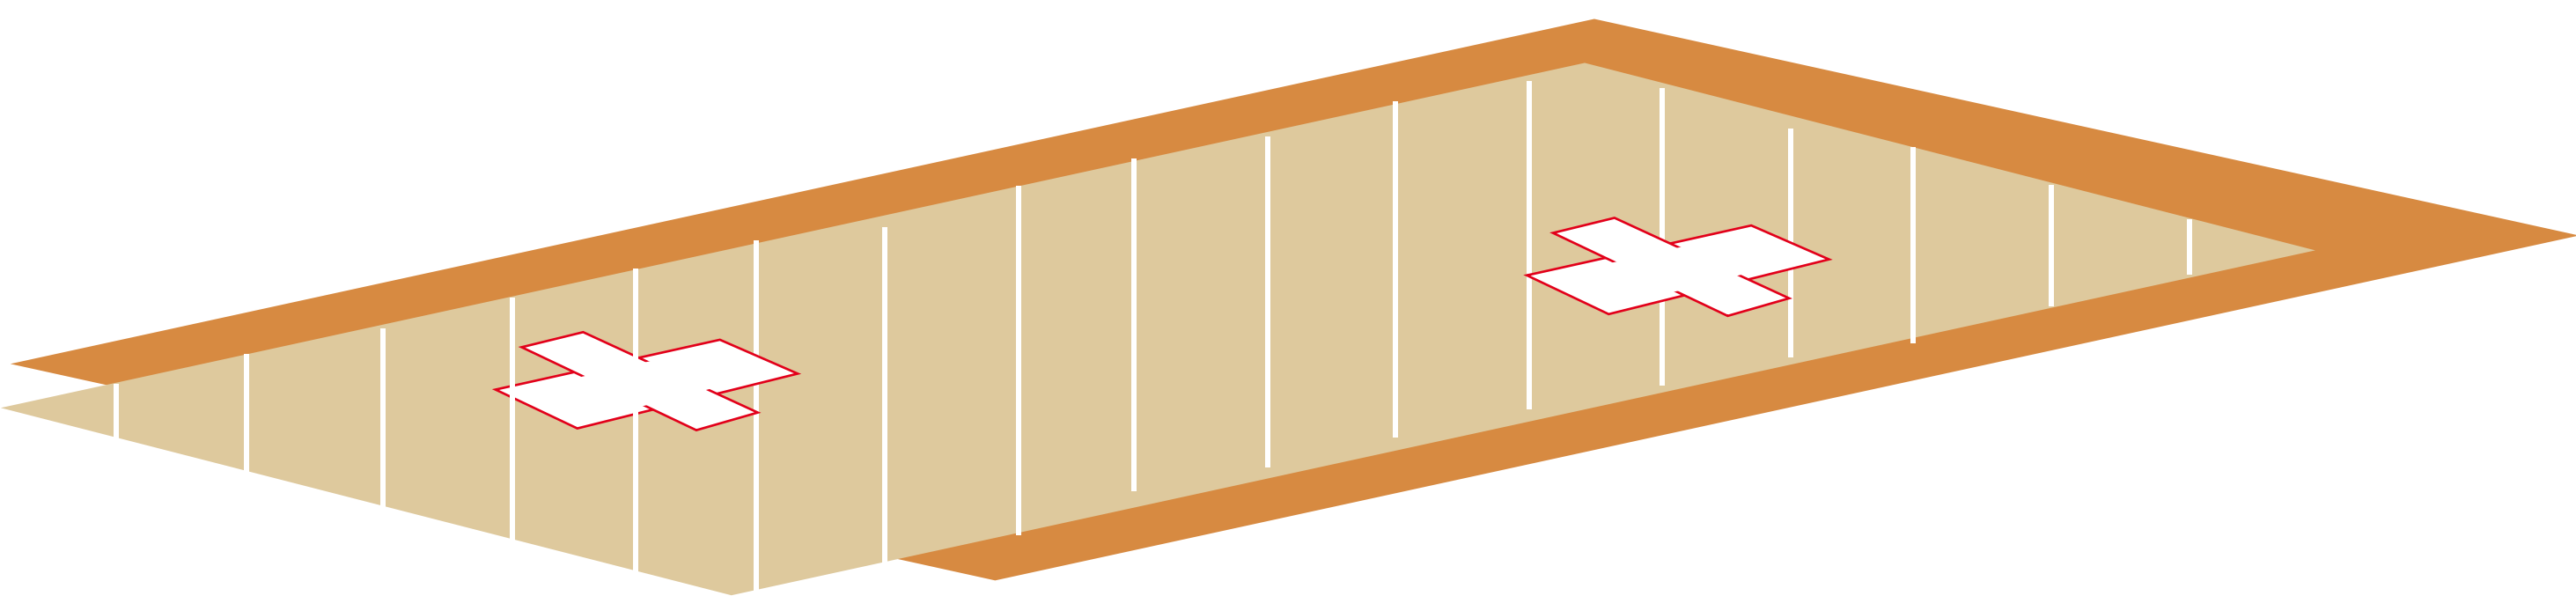


UITROLBAAR


Het cortenstaal en krachtige vloerplan
kunnen worden uitgerold over het
gehele Henri Dunantplein

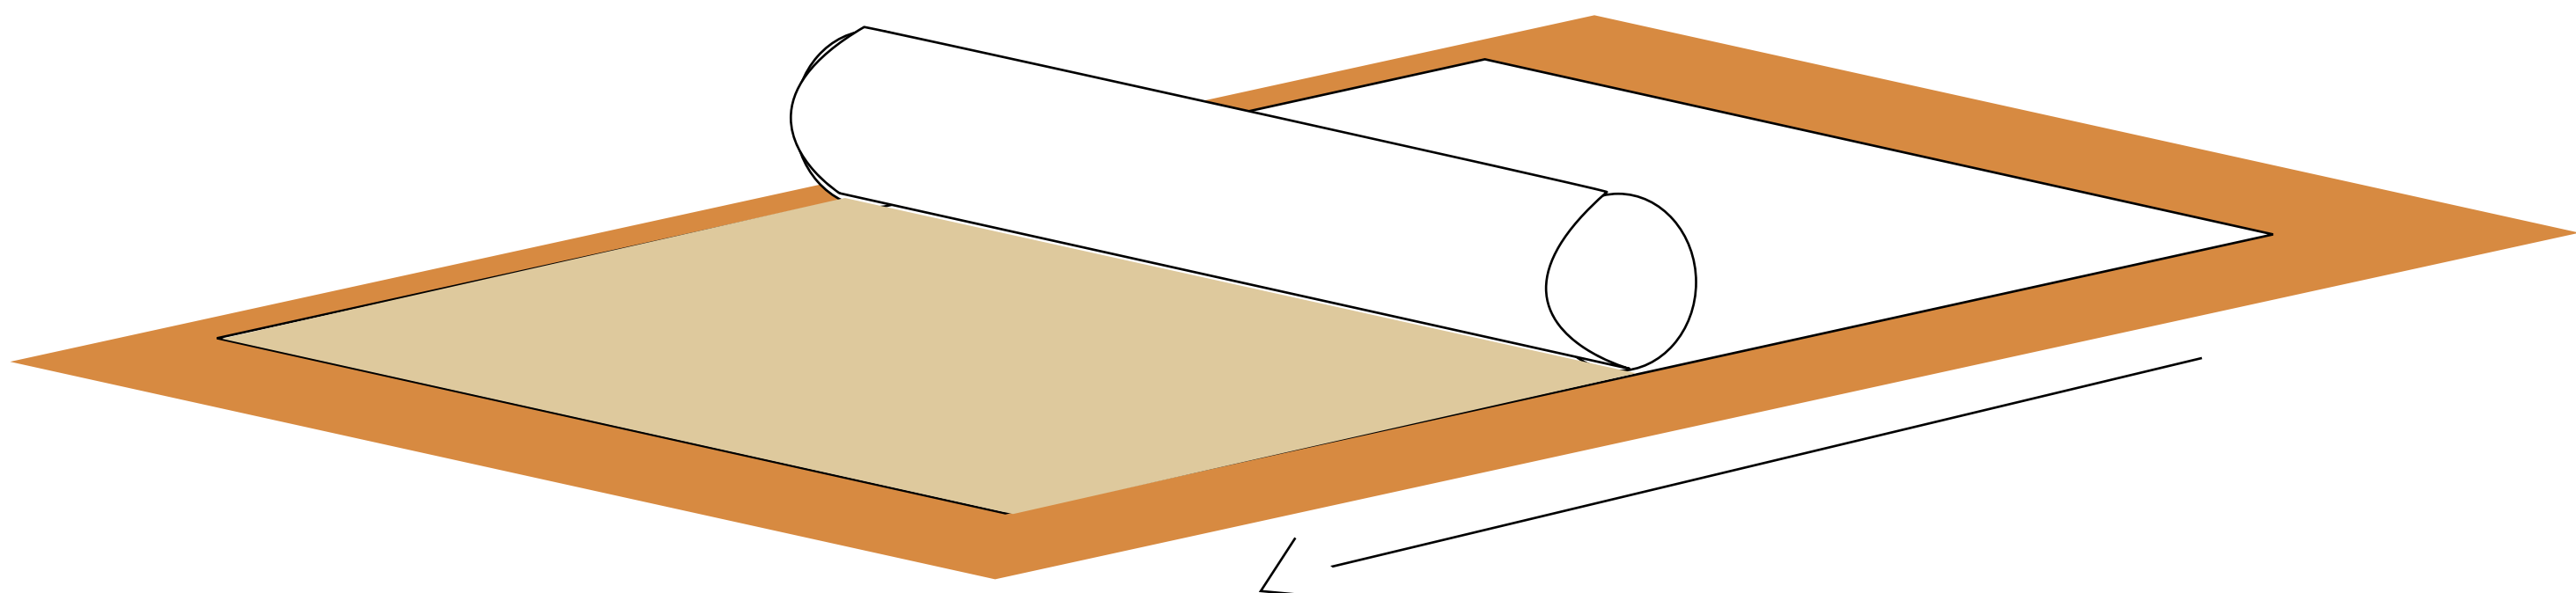

VISIE

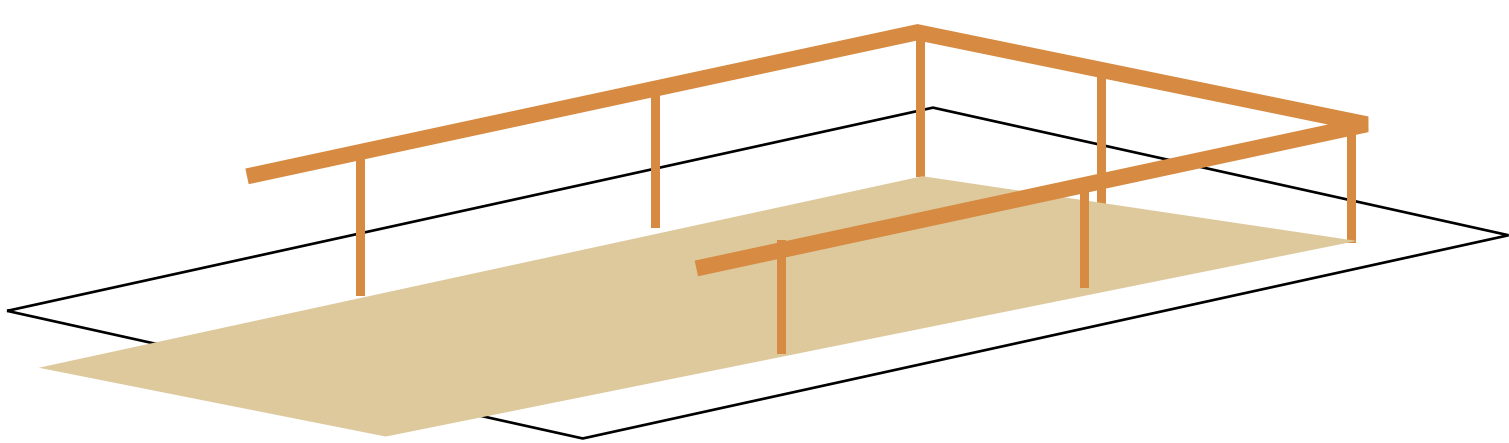

binnenplein
samen
ontmoeten

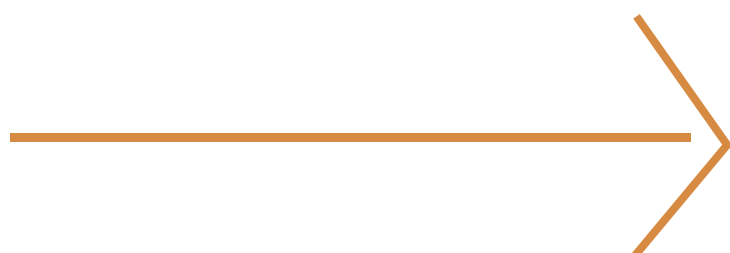

verticaal groen



bepanting
voor het kustgebied



kleuren pallet

groen zorgt voor:



temperatuurdaling
& vocht opname



sfeerbepalend



geluidsreductie


CONCEPT

Twee schetsontwerpen voor het Noordelijke deel



"Dunant verbindt"

Gemeente Hillegom

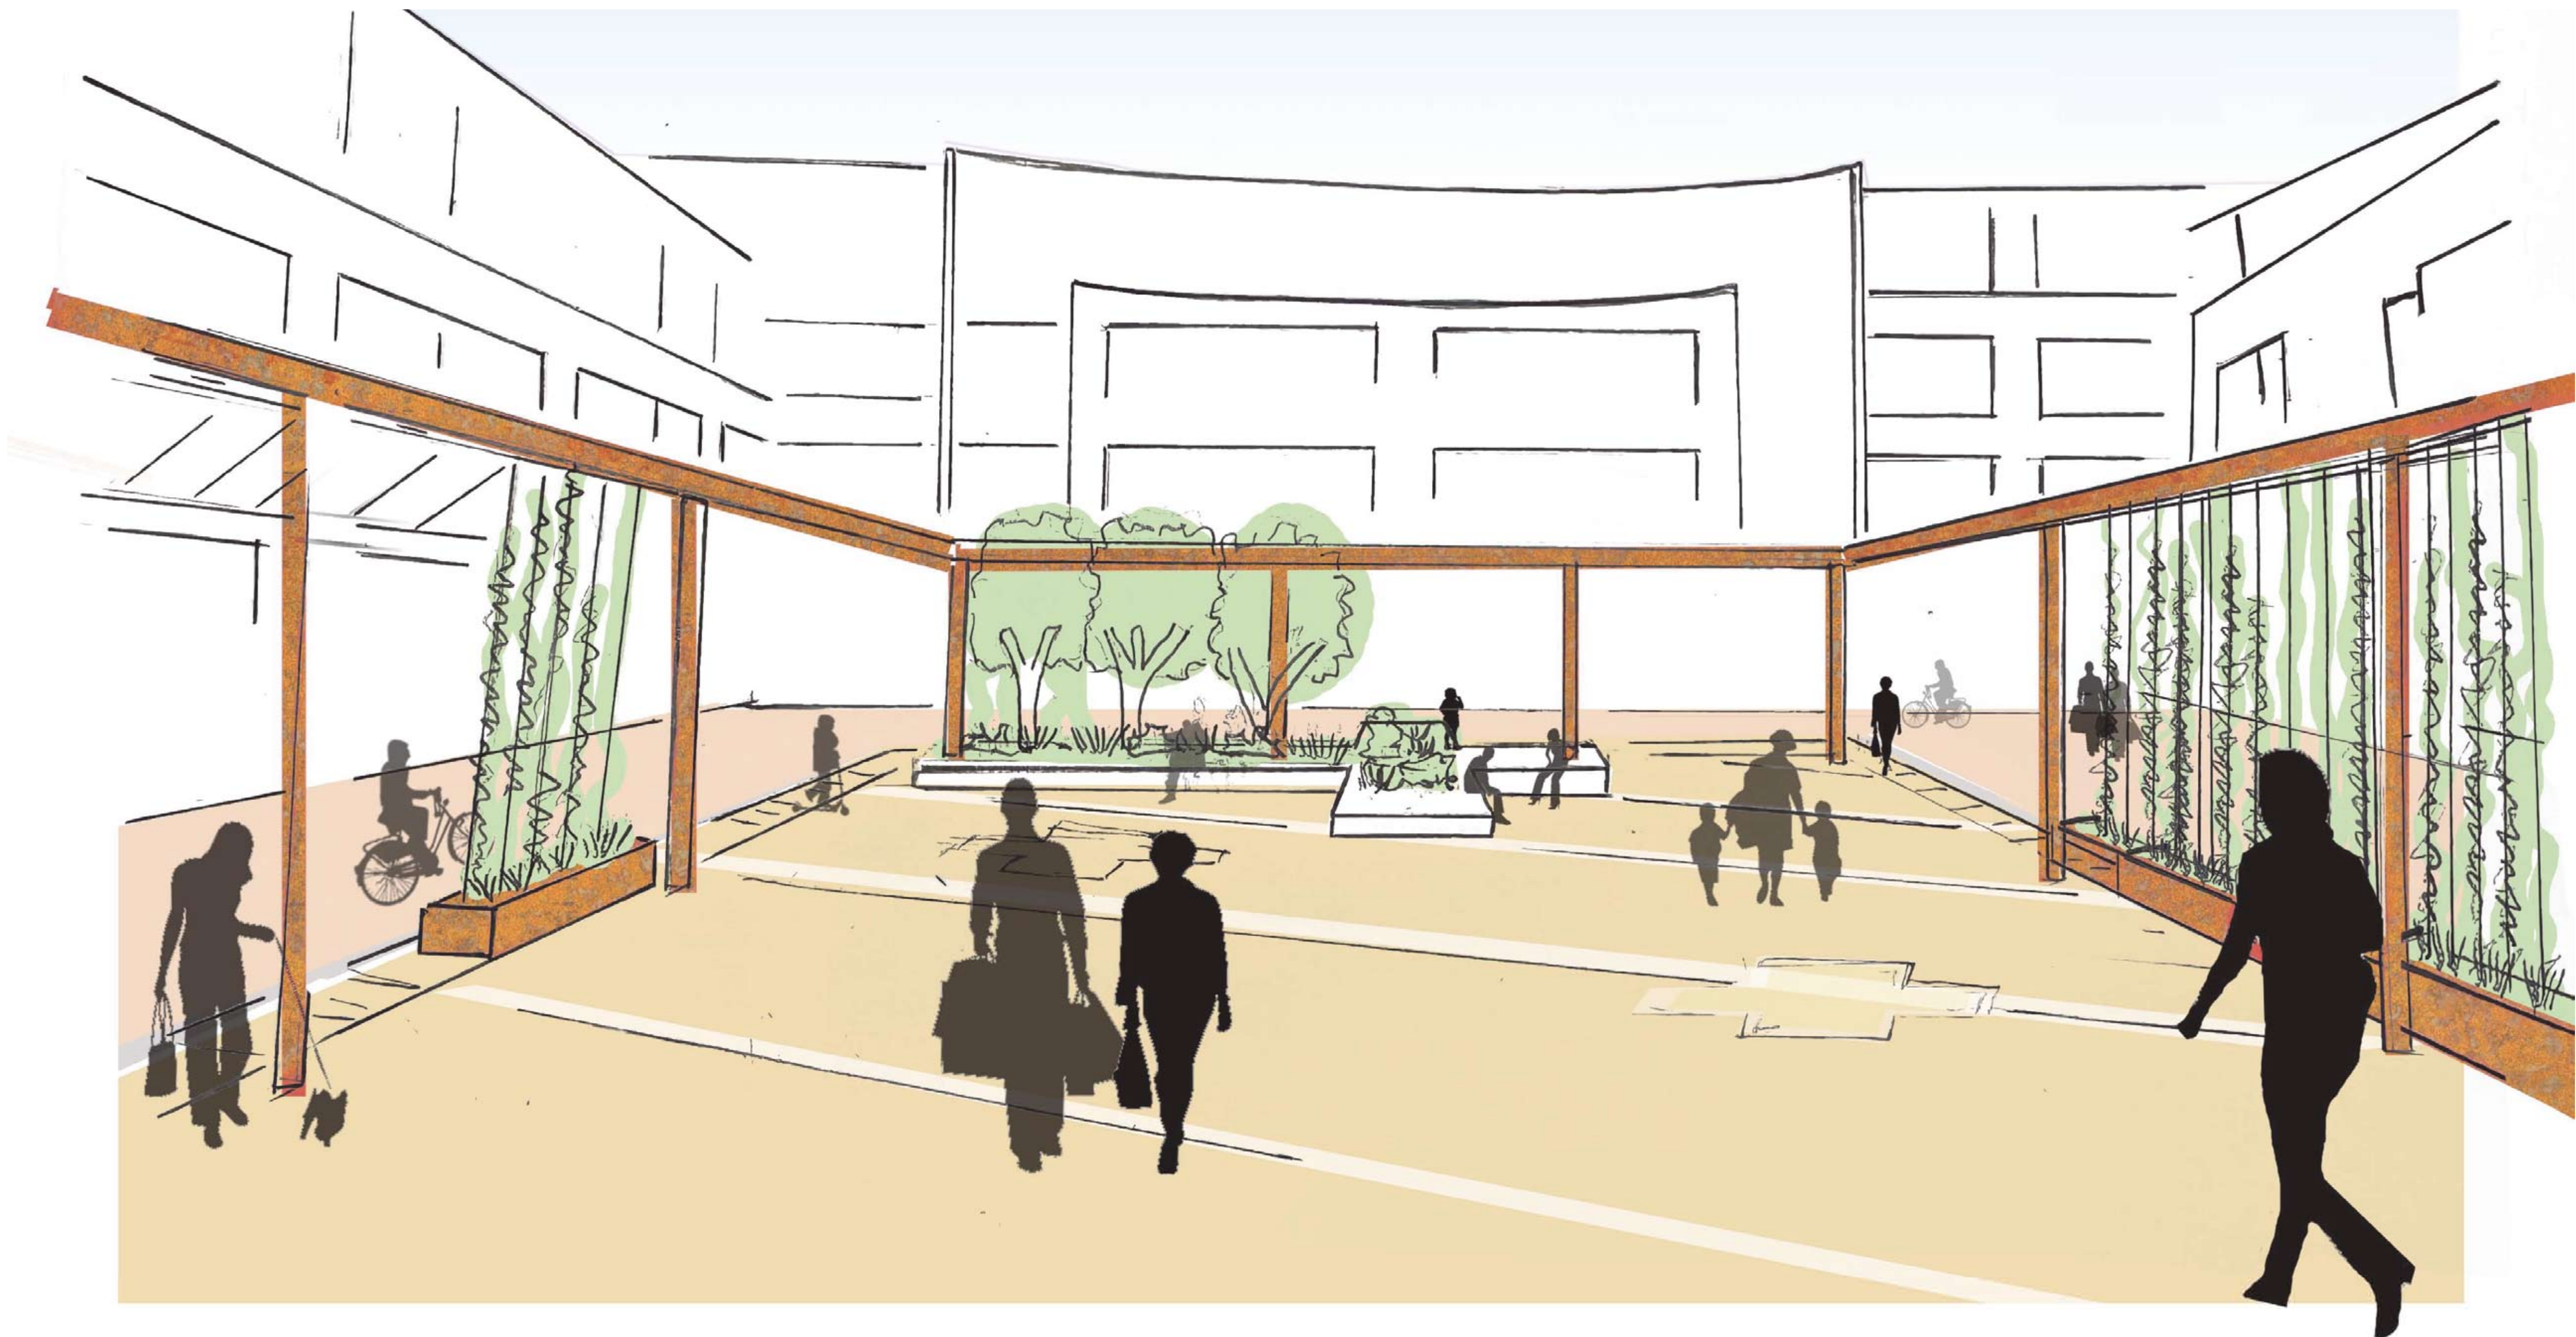


01 SCHETSvariant




01 FRAME GESLOTEN

Een gesloten frame zorgt voor omarming en geborgenheid. Dit verwijst naar waar Henri Dunant voor stond

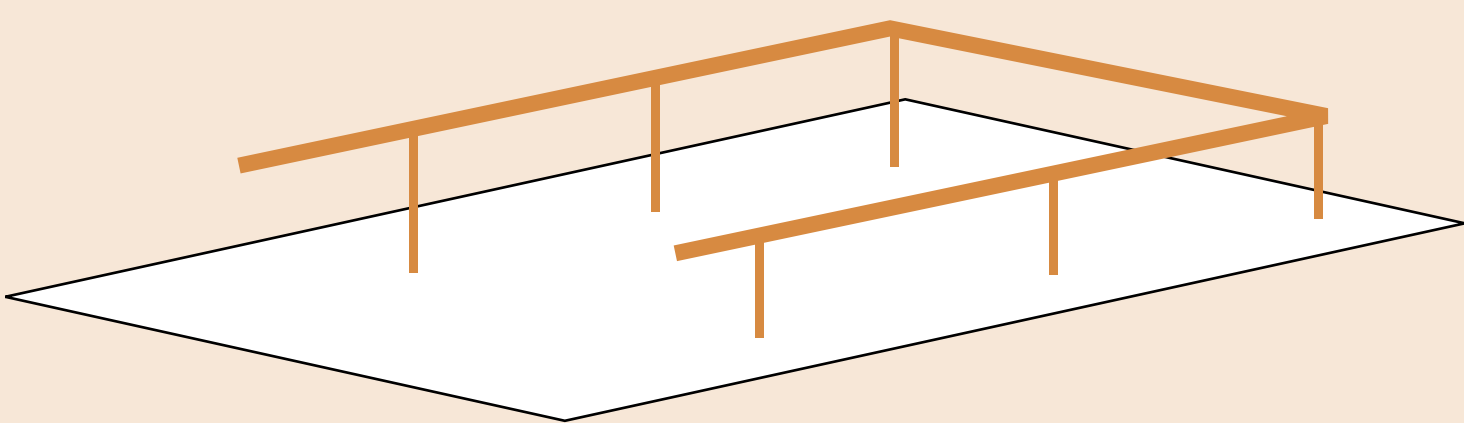


02 VERTICAAL GROEN

Wat voor soorten beplanting is hier gewenst?
Denkend aan groen dat goed doet groeit aan de kust

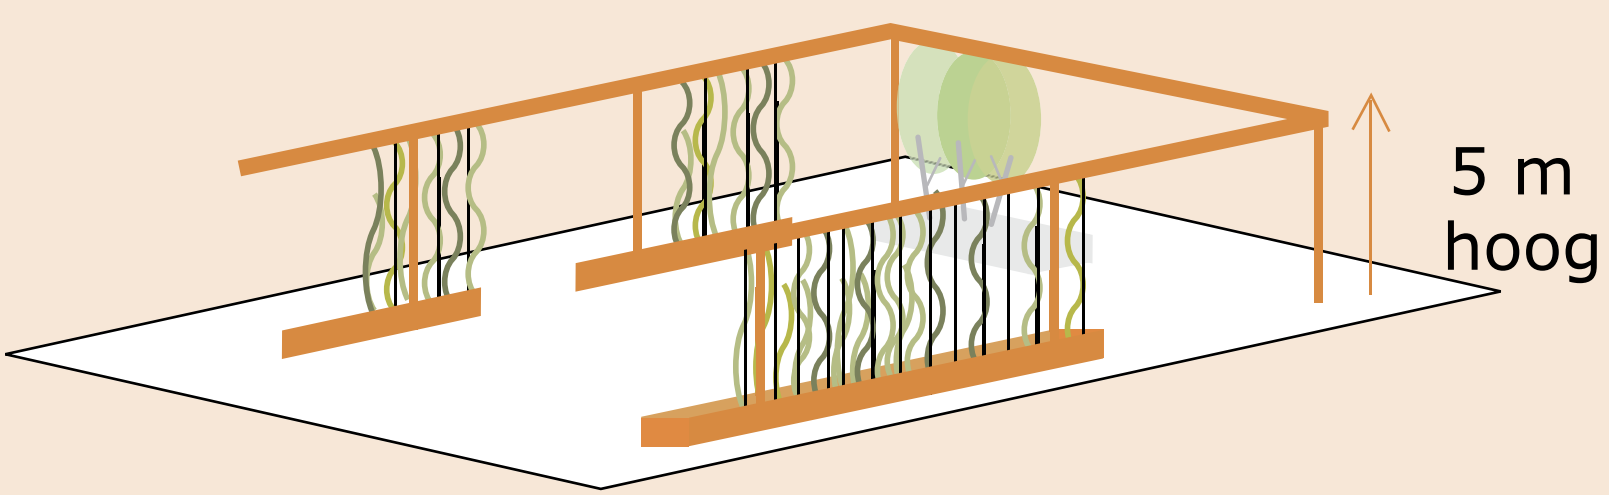


03 ZWEVENDE VERLICHTING

Is zwevende verlichting een gezellige toevoeging?
Welke tijden staat de verlichting aan?

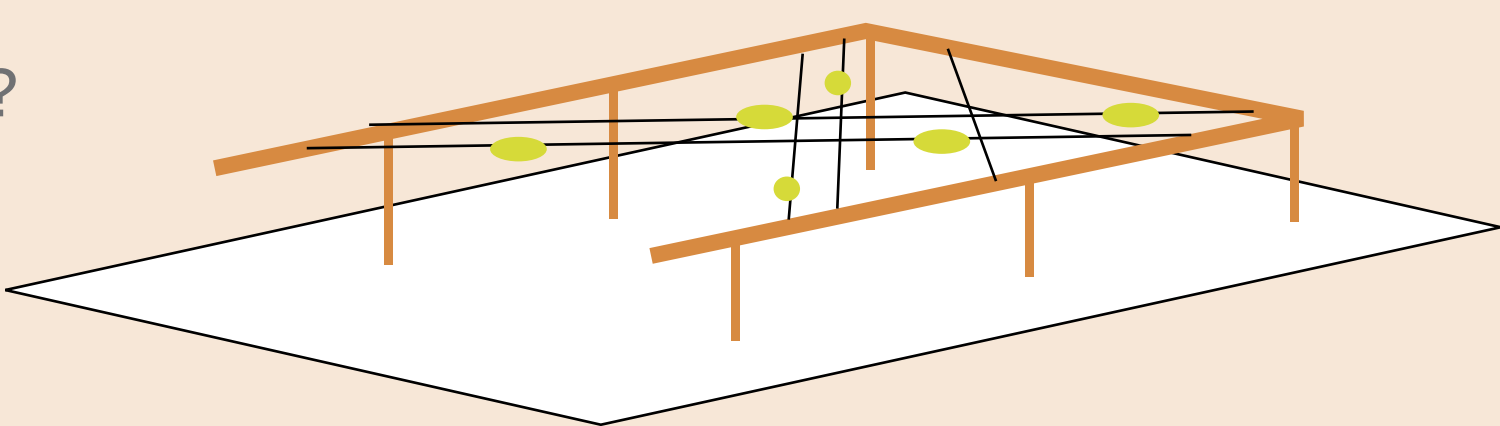



04 VORM ZITMEUBILAIR

Welke vorm van het zitmeubel op het plein gewenst is?
De kruisvorm gereferent naar het Rode Kruis

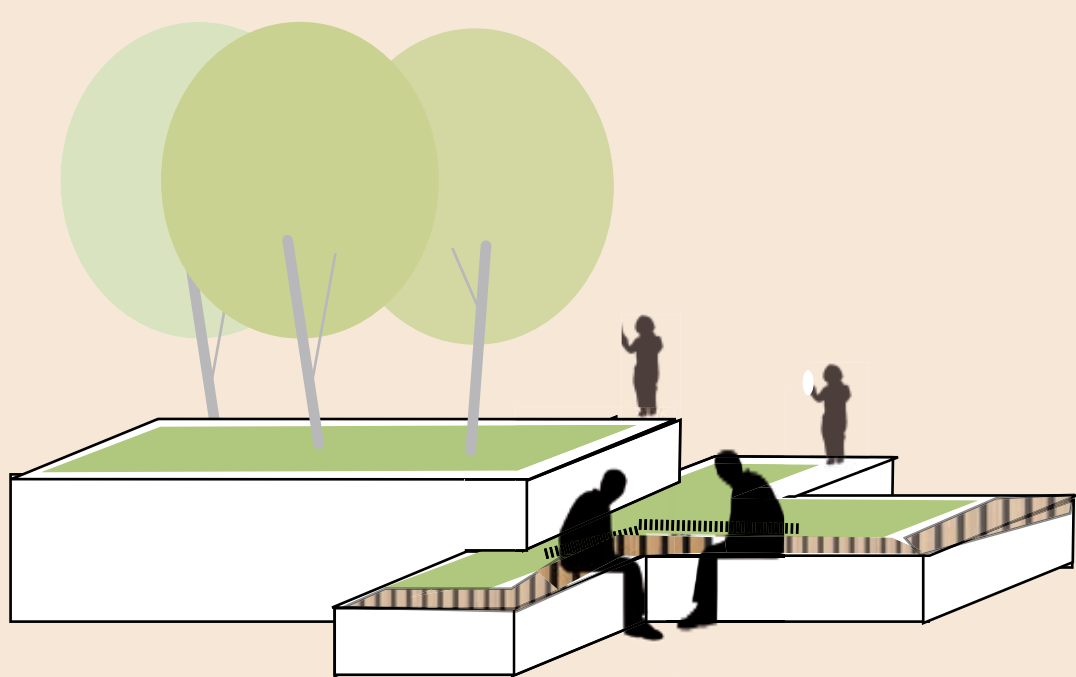


05 LOCATIE ZITMEUBILAIR

Welke zijde van de plantbakken zou u willen zitten?

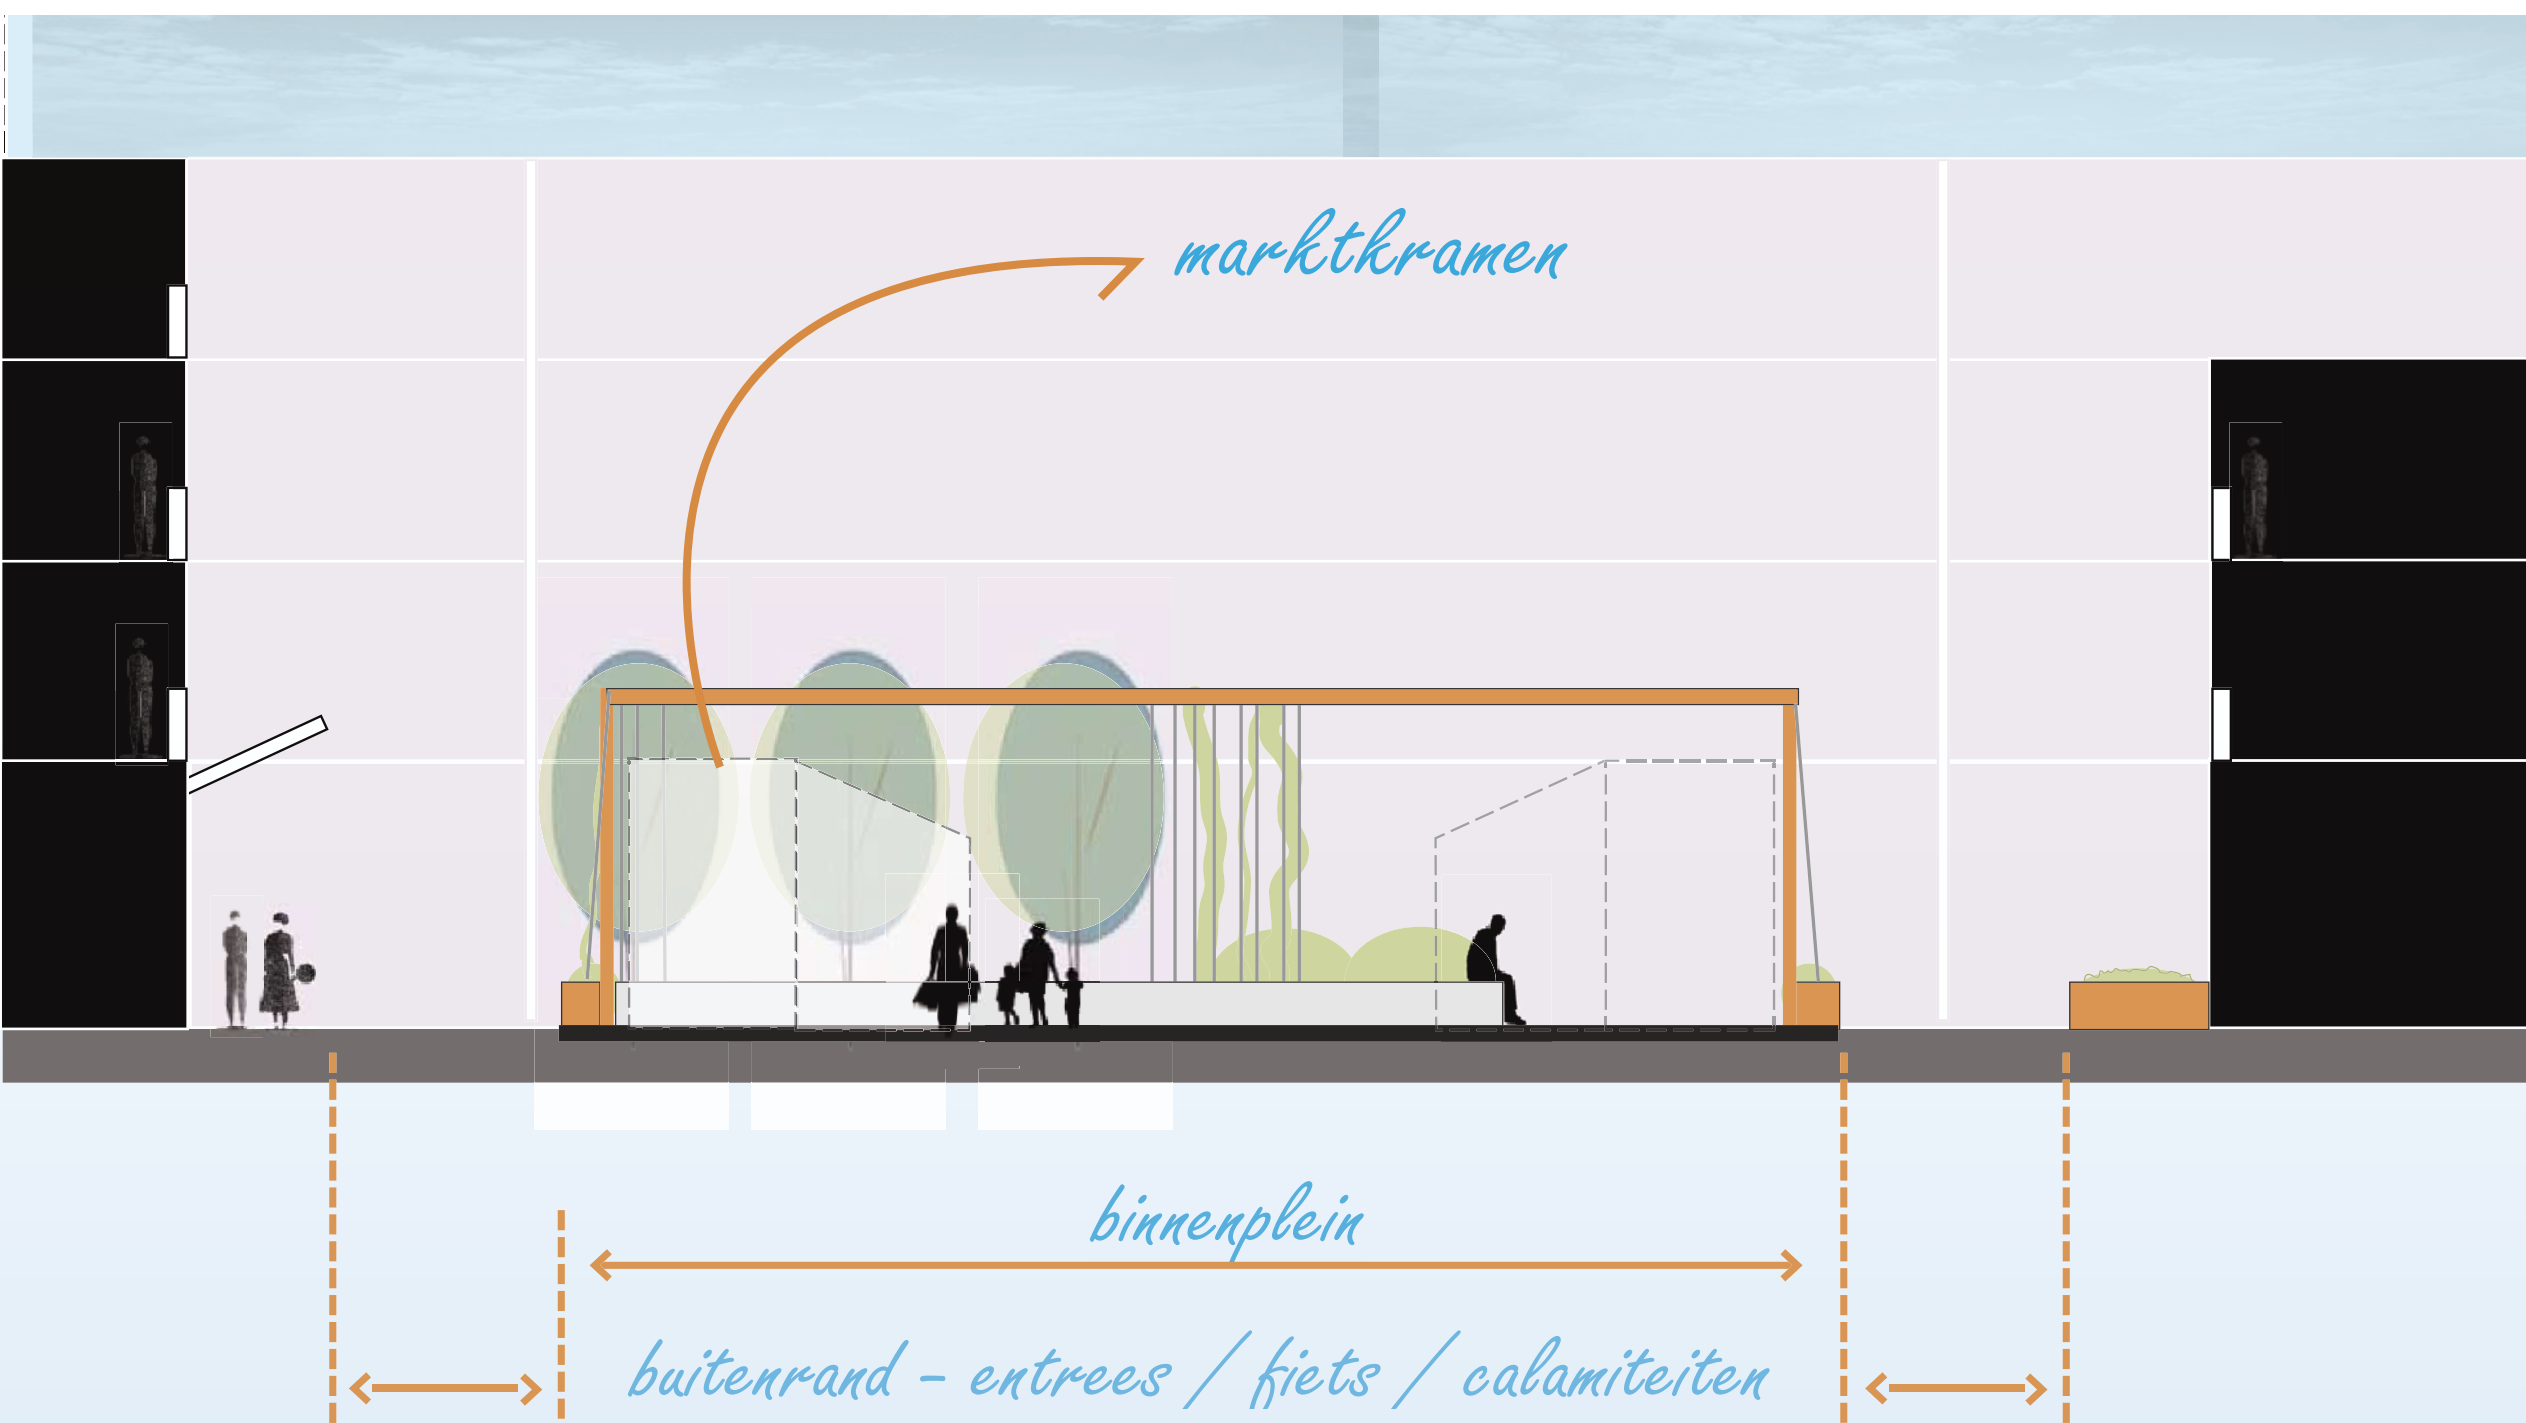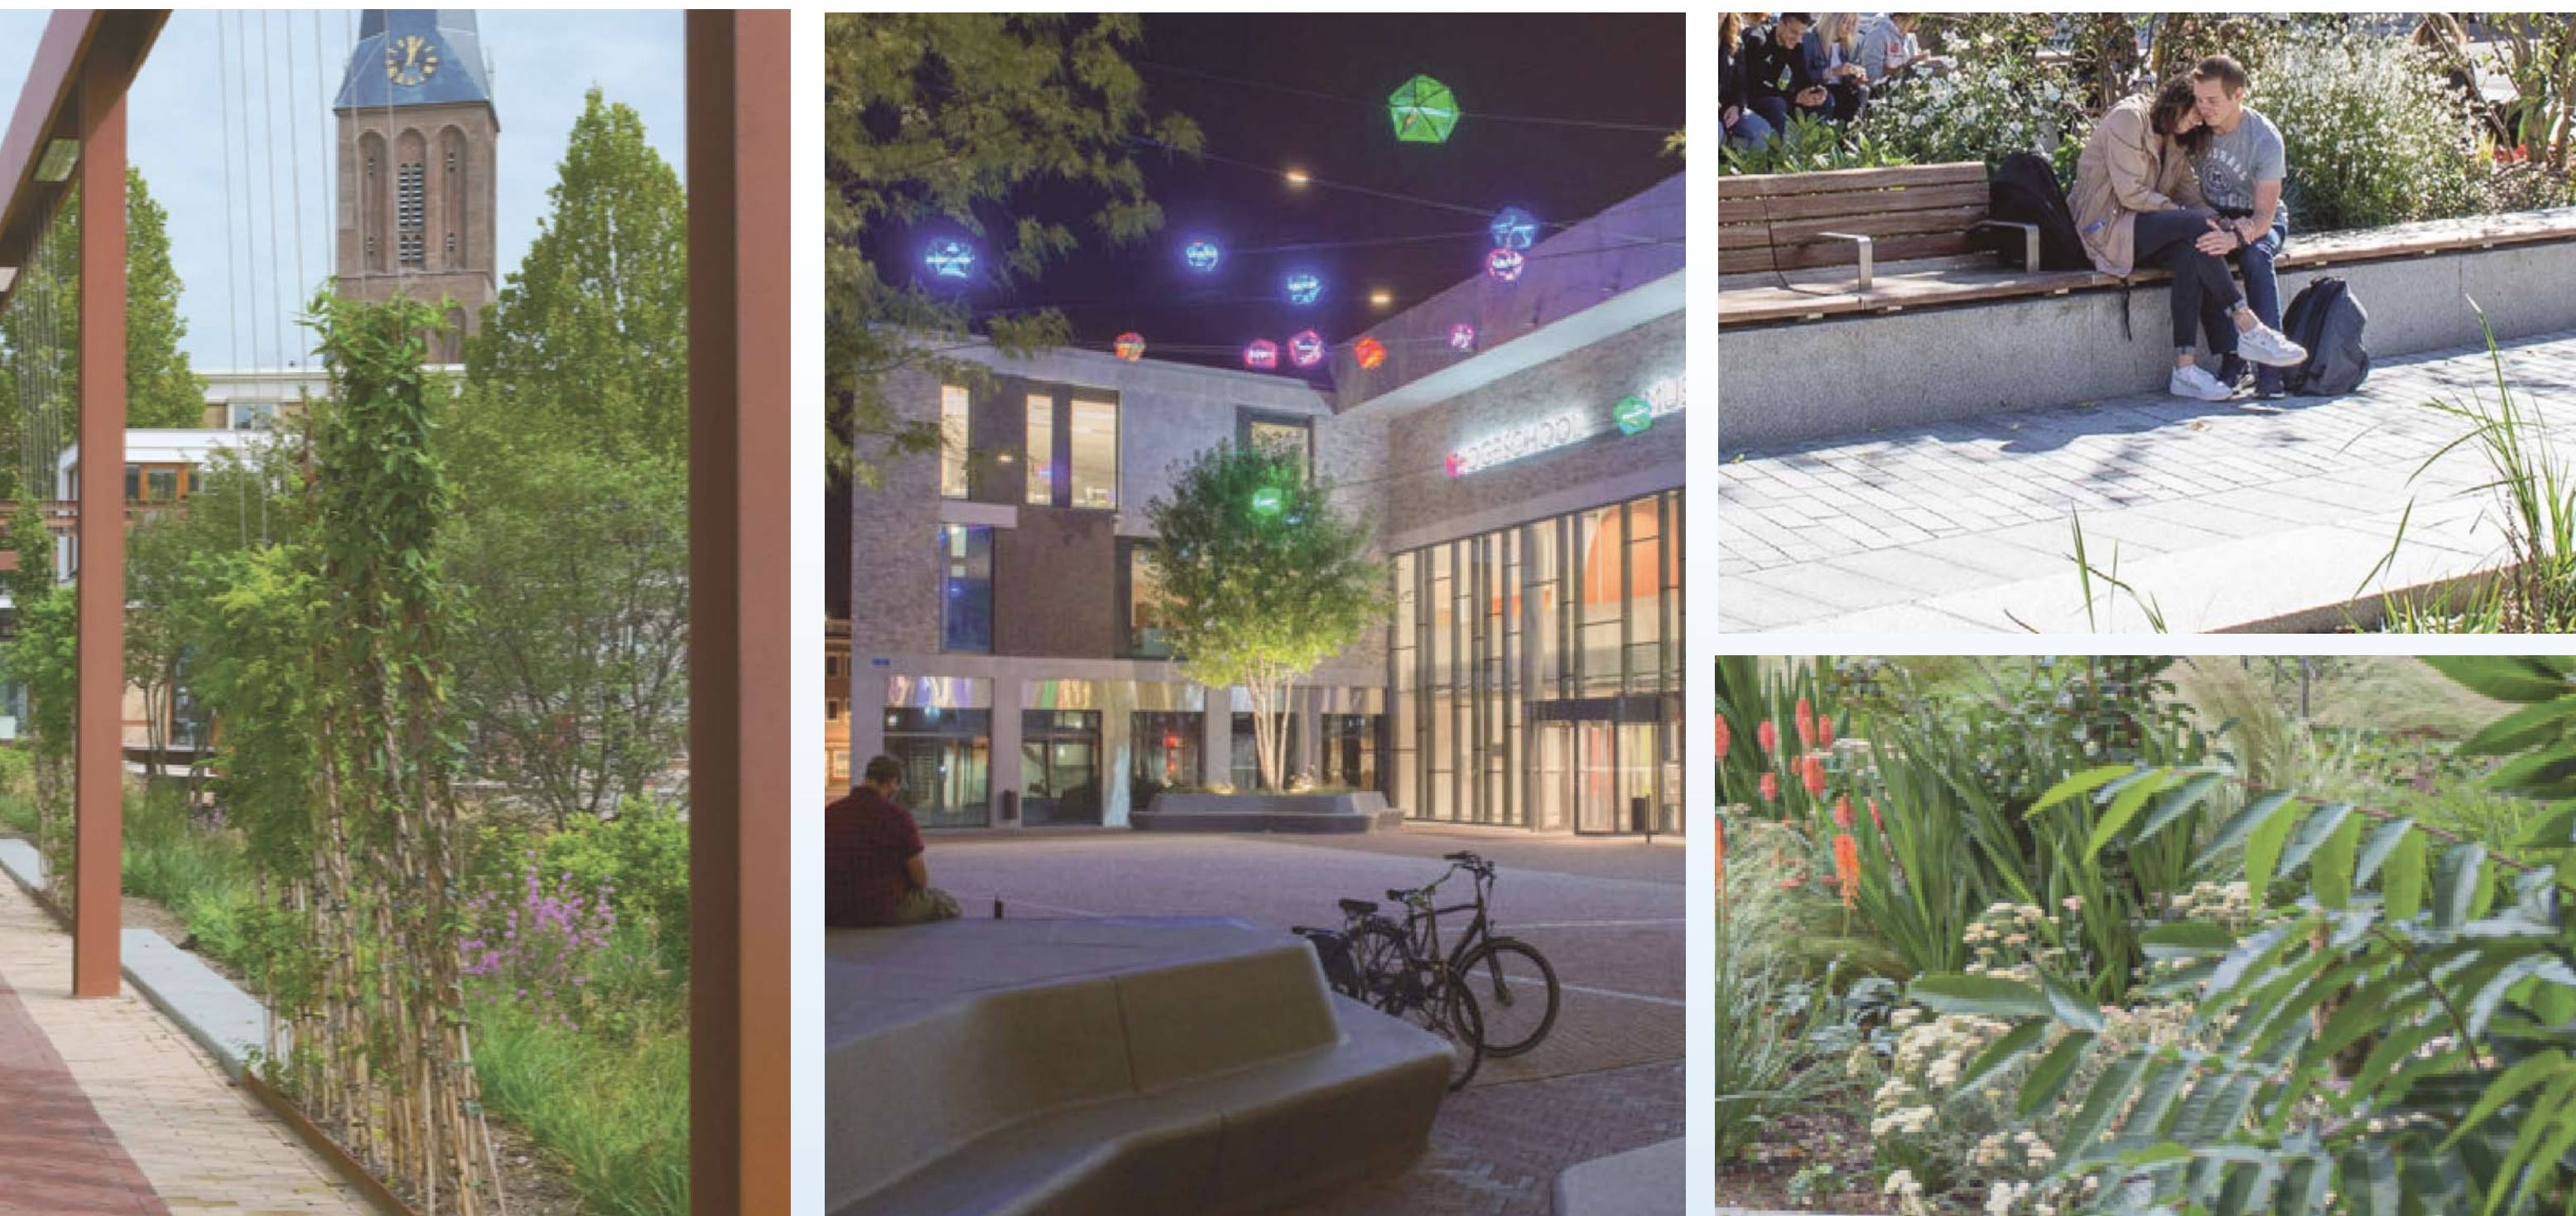


"Dunant verbindt"

Gemeente Hillegom

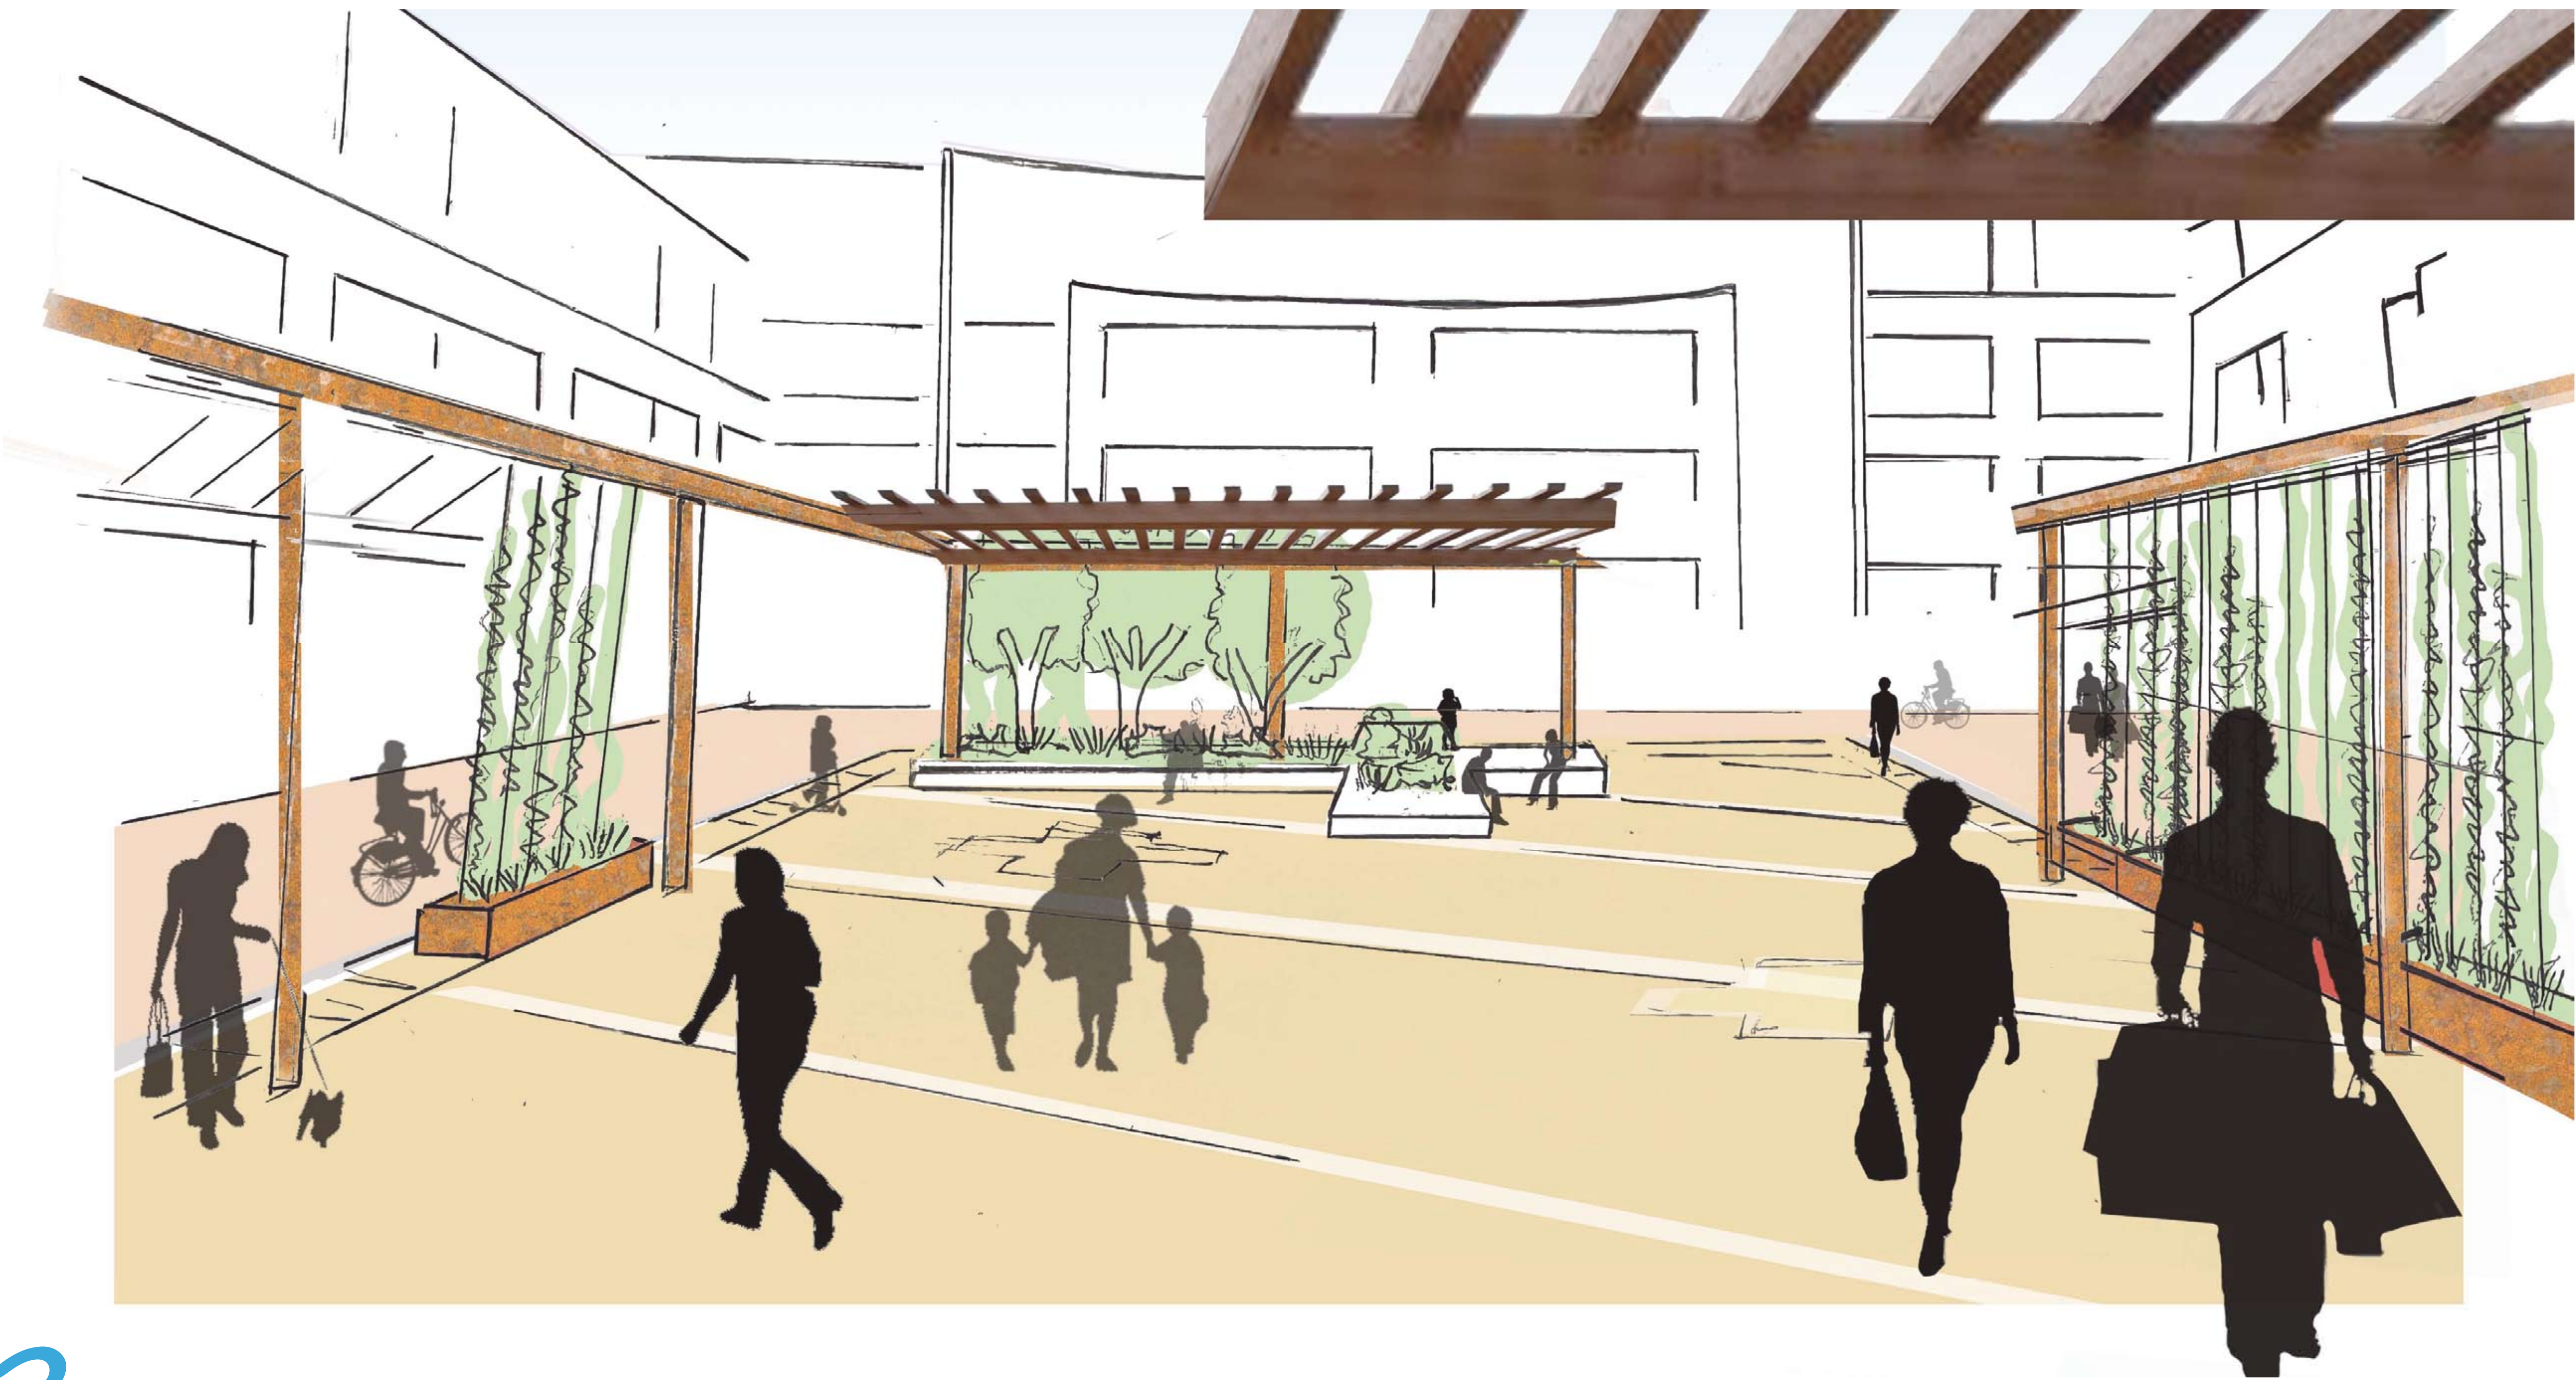


02 SCHETSvariant

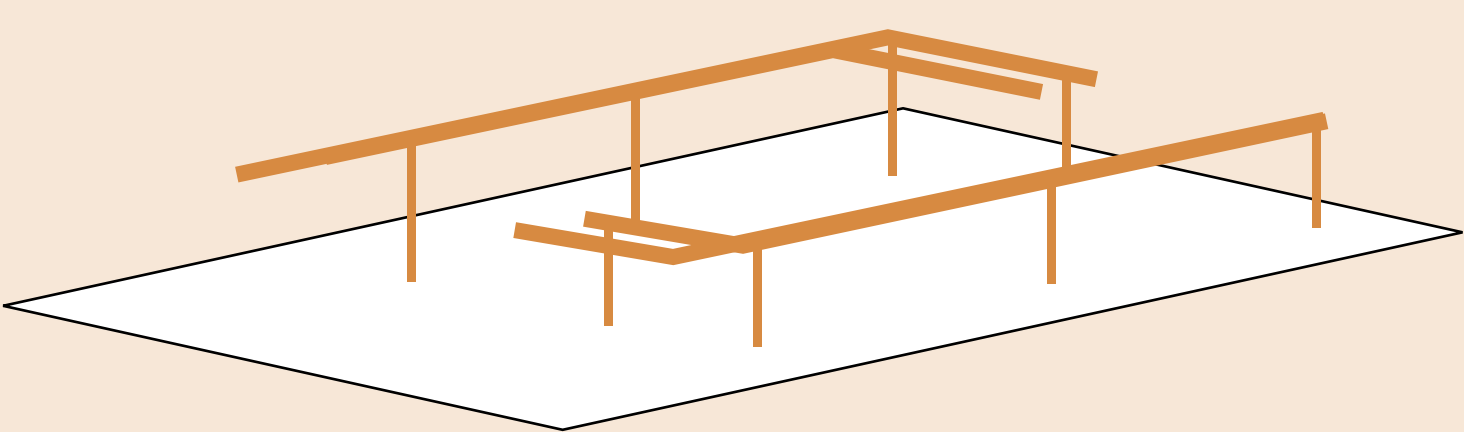


01 FRAME GEOPEND

De pergola als toevoeging in een geopend frame zorgt voor verzachting en omarming.

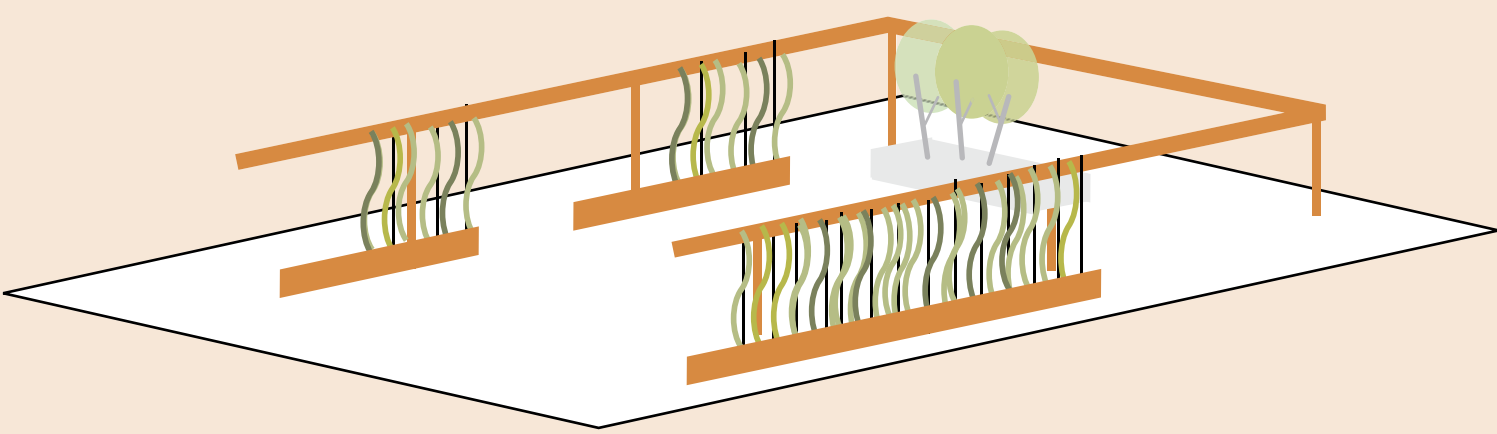


02 VERTICAAL GROEN

Hoogwaardig groen, wat goed groeit en bloeit aan de kust.

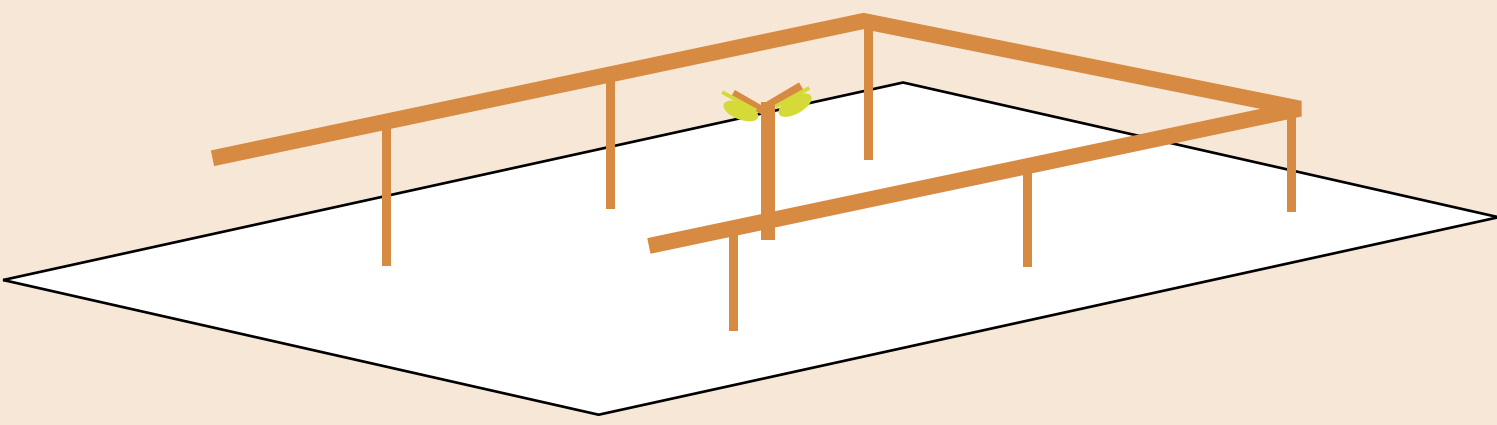

03 VERLICHTING MAST

Een lichtmast in het midden met gelijke architectuur als het frame.

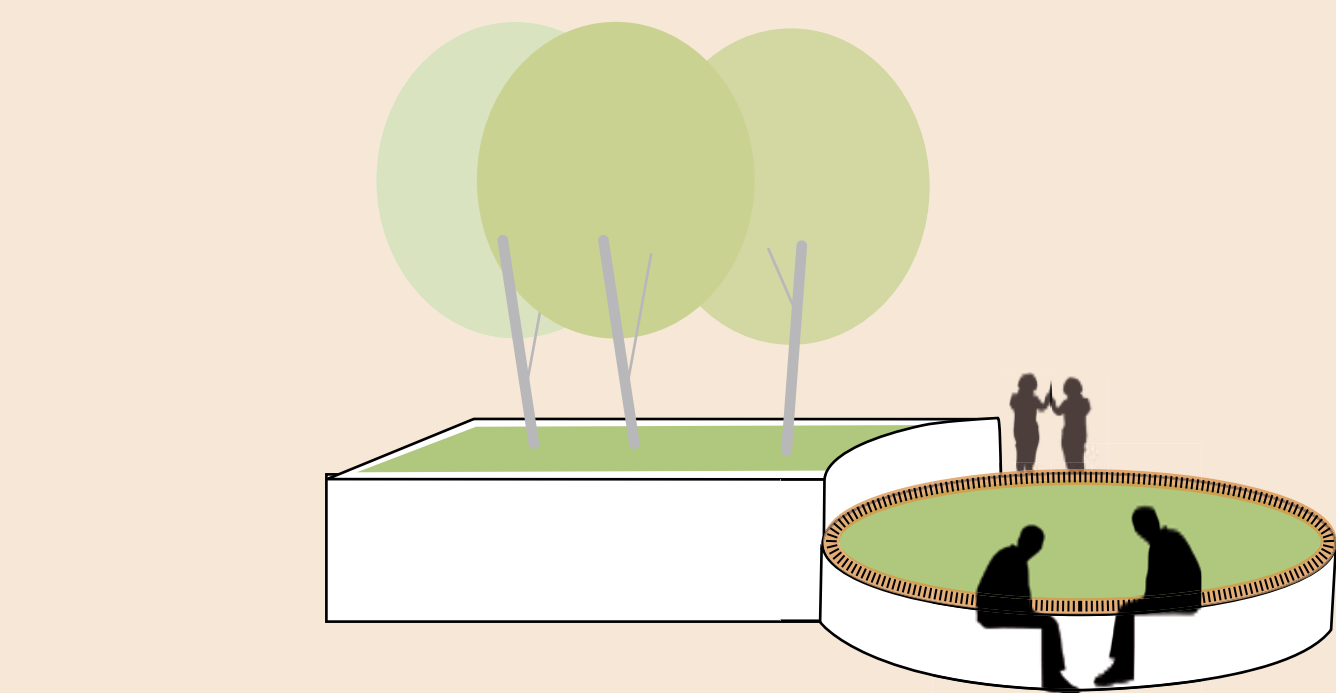

04 VORM ZITMEUBILAIR

De ronde vorm van het zitmeubel staat voor harmonie en verbondenheid, Henri Dunant.

05 LOCATIE ZITMEUBILAIR

Welke zijde van de plantbakken zou u willen zitten?

