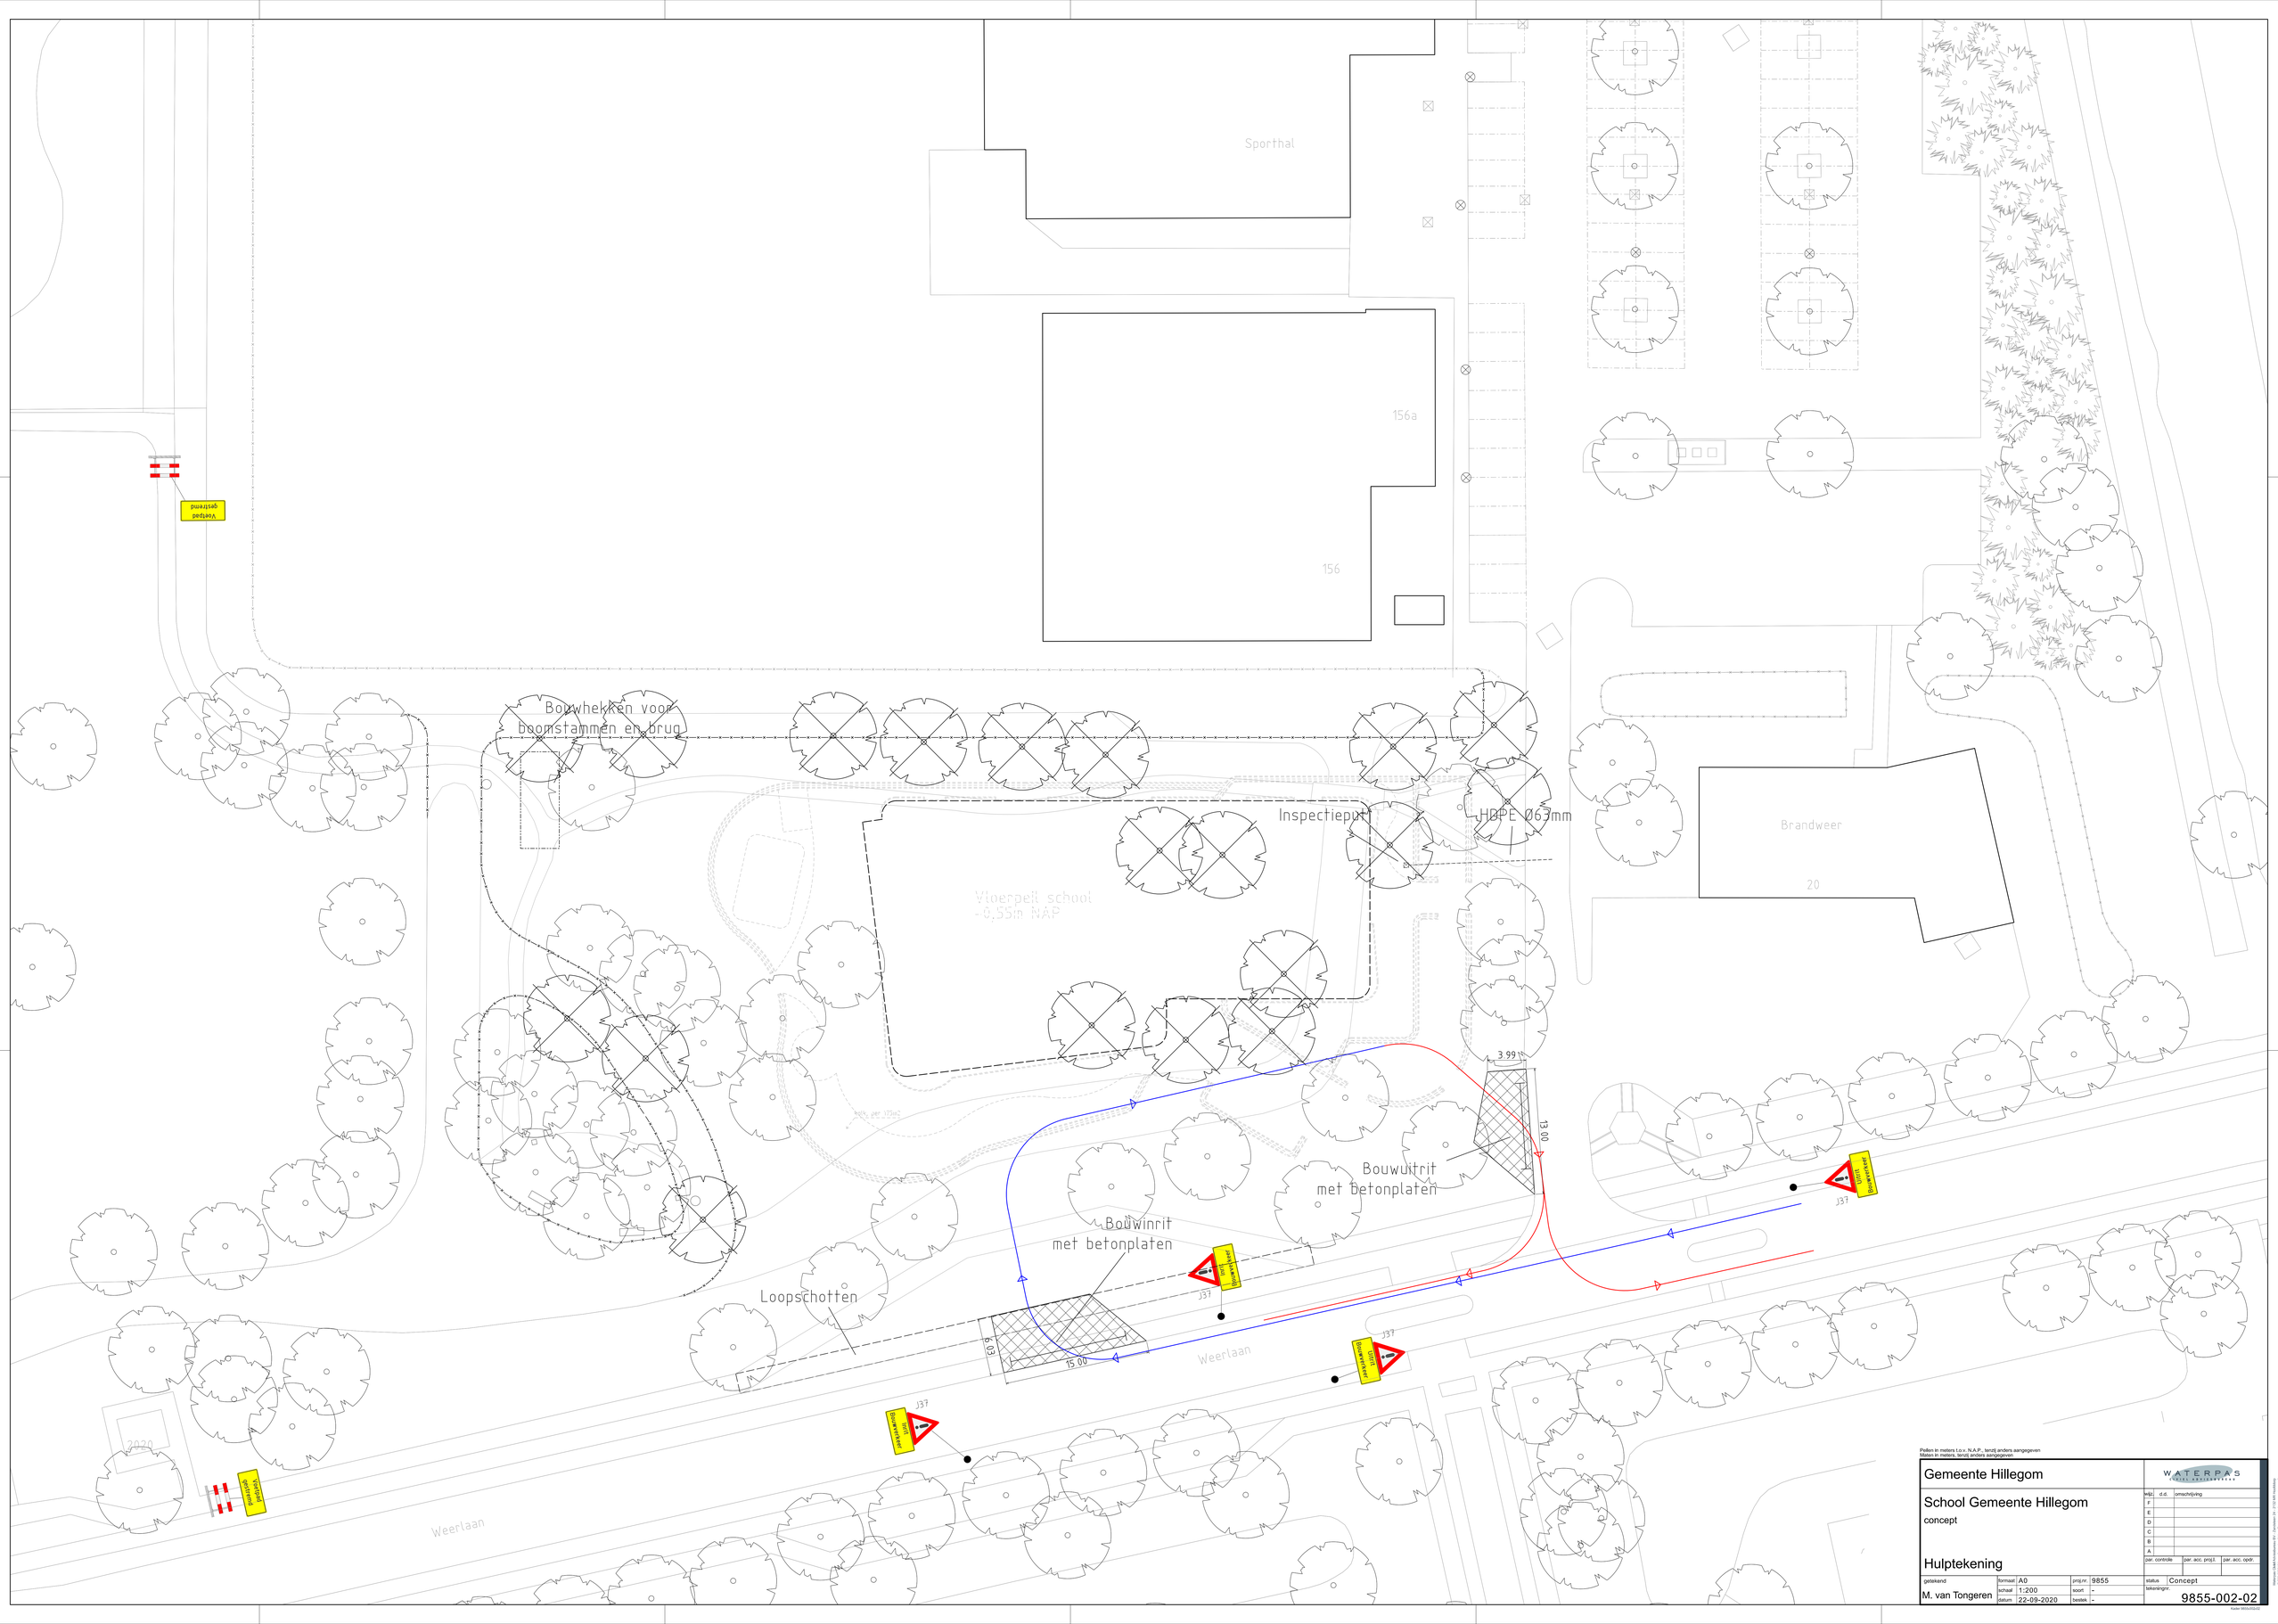

Peilen in meters t.o.v. N.A.P., tenzij anders aangegeven
Maten in meters, tenzij anders aangegeven.

Gemeente Hillegom				WATERPAS	
School Gemeente Hillegom concept				wijz.	d.d. omschrijving
				F	
				E	
				D	
				C	
				B	
				A	
Hulptekening				par. controle	par. acc. proj.l. par. acc. opdr.
getekend	formaat	A0	proj.nr.	9855	status Concept
M. van Tongeren	schaal	1:200	soort	-	tekeningnr. 9855-002-02
	datum	22-09-2020	bestek	-	

Copyright Waterpas B.V. 2020 all rights reserved

Kader 9855-010-02