


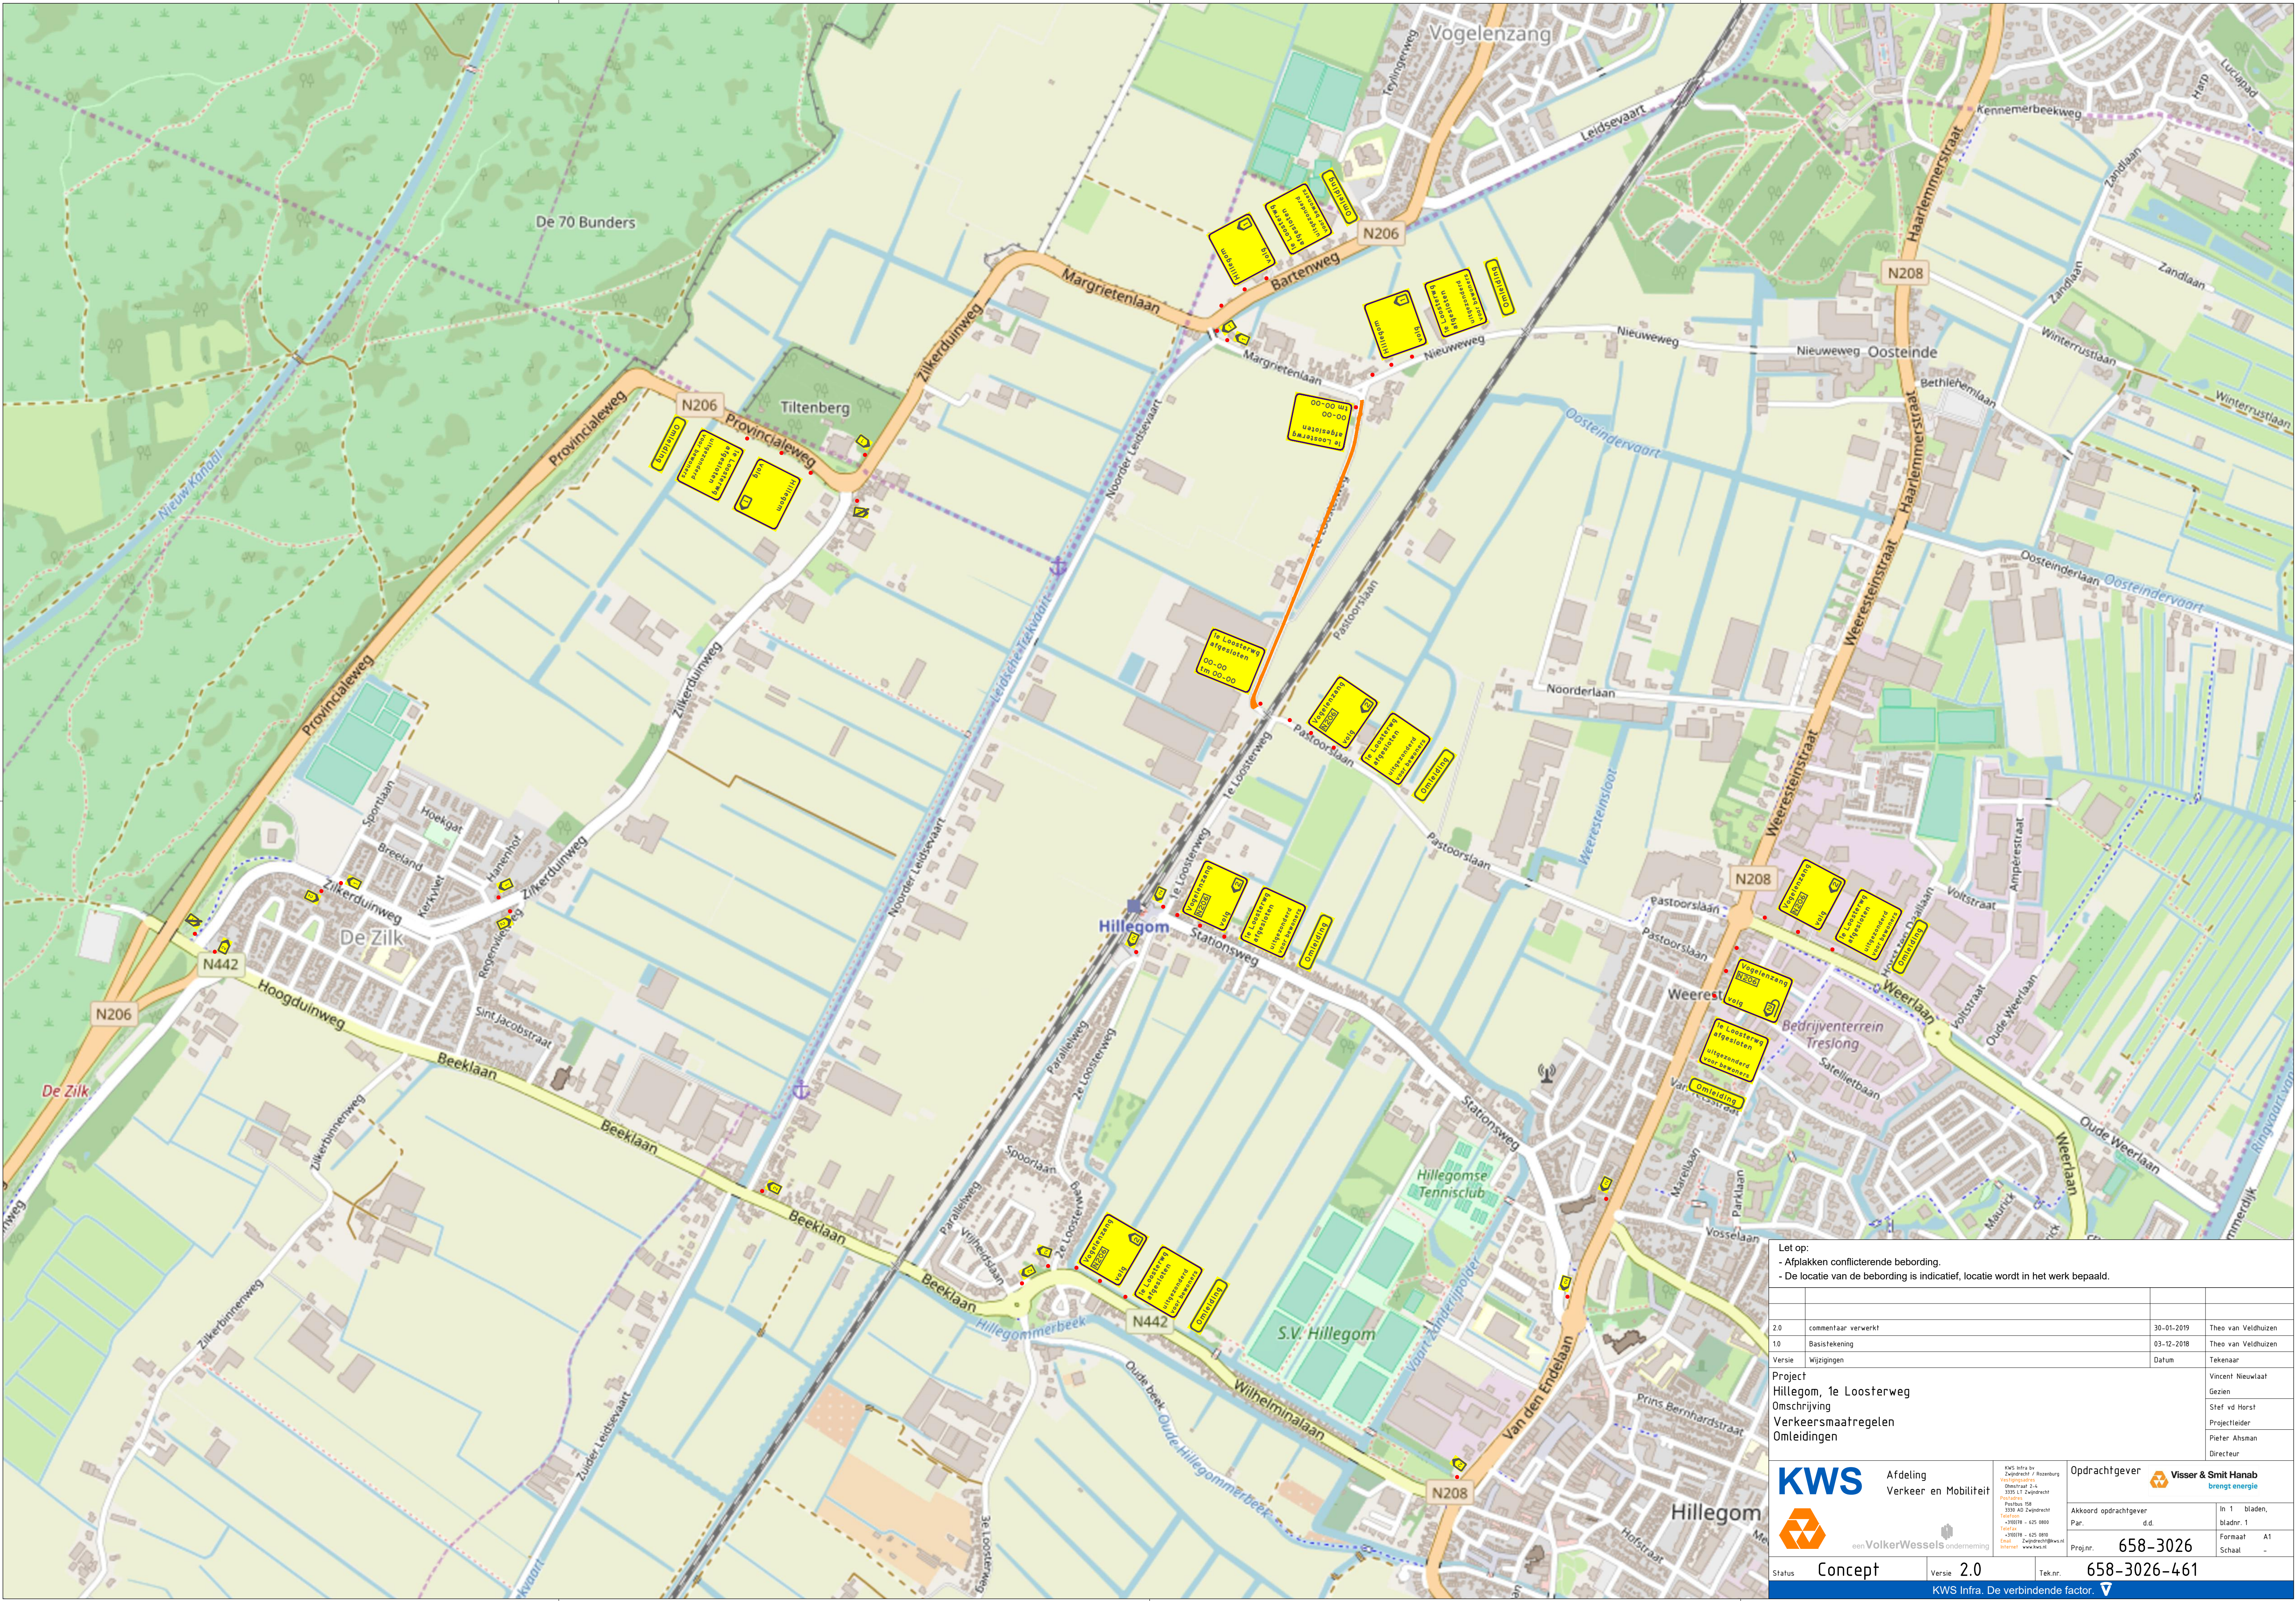

Let op:
- Afplakken conflicterende bebording.
- De locatie van de bebording is indicatief, locatie wordt in het werk bepaald.

2.0	commentaar verwerkt	30-01-2019	Theo van Veldhuizen
1.0	Basis-tekening	03-12-2018	Theo van Veldhuizen
Versie	Wijzigingen	Datum	Tekenaar
Project	Hillegom, 1e Loosterweg		Vincent Nieuwlaat
Omschrijving	Omschrijving		Gezien
Verkeersmaatregelen	Verkeersmaatregelen		Stef vd Horst
Omlleidingen	Omlleidingen		Projectleider
			Pieter Ahsman
			Directeur

KWS

Afdeling
Verkeer en Mobiliteit

KWS Infra by
Zwiplaat / Noordburg
Wijkvervoer 24
3335 LT Zwiplaat
Postbus 58
2250 AZ Suriname
t: 06 435 1600
v: 06 435 1600
e: info@kws.nl
w: www.kws.nl

Oprachtgever
Visser & Smit Hanab
brengt energie

Alknoord opdrachtgever
Par. d.d.
Progr. 658-3026

In 1 bladen,
bladnr. 1
Formaat A1
Schaal -

Status **Concept** Versie **2.0** Tek.nr. **658-3026-461**

KWS Infra. De verbindende factor.