
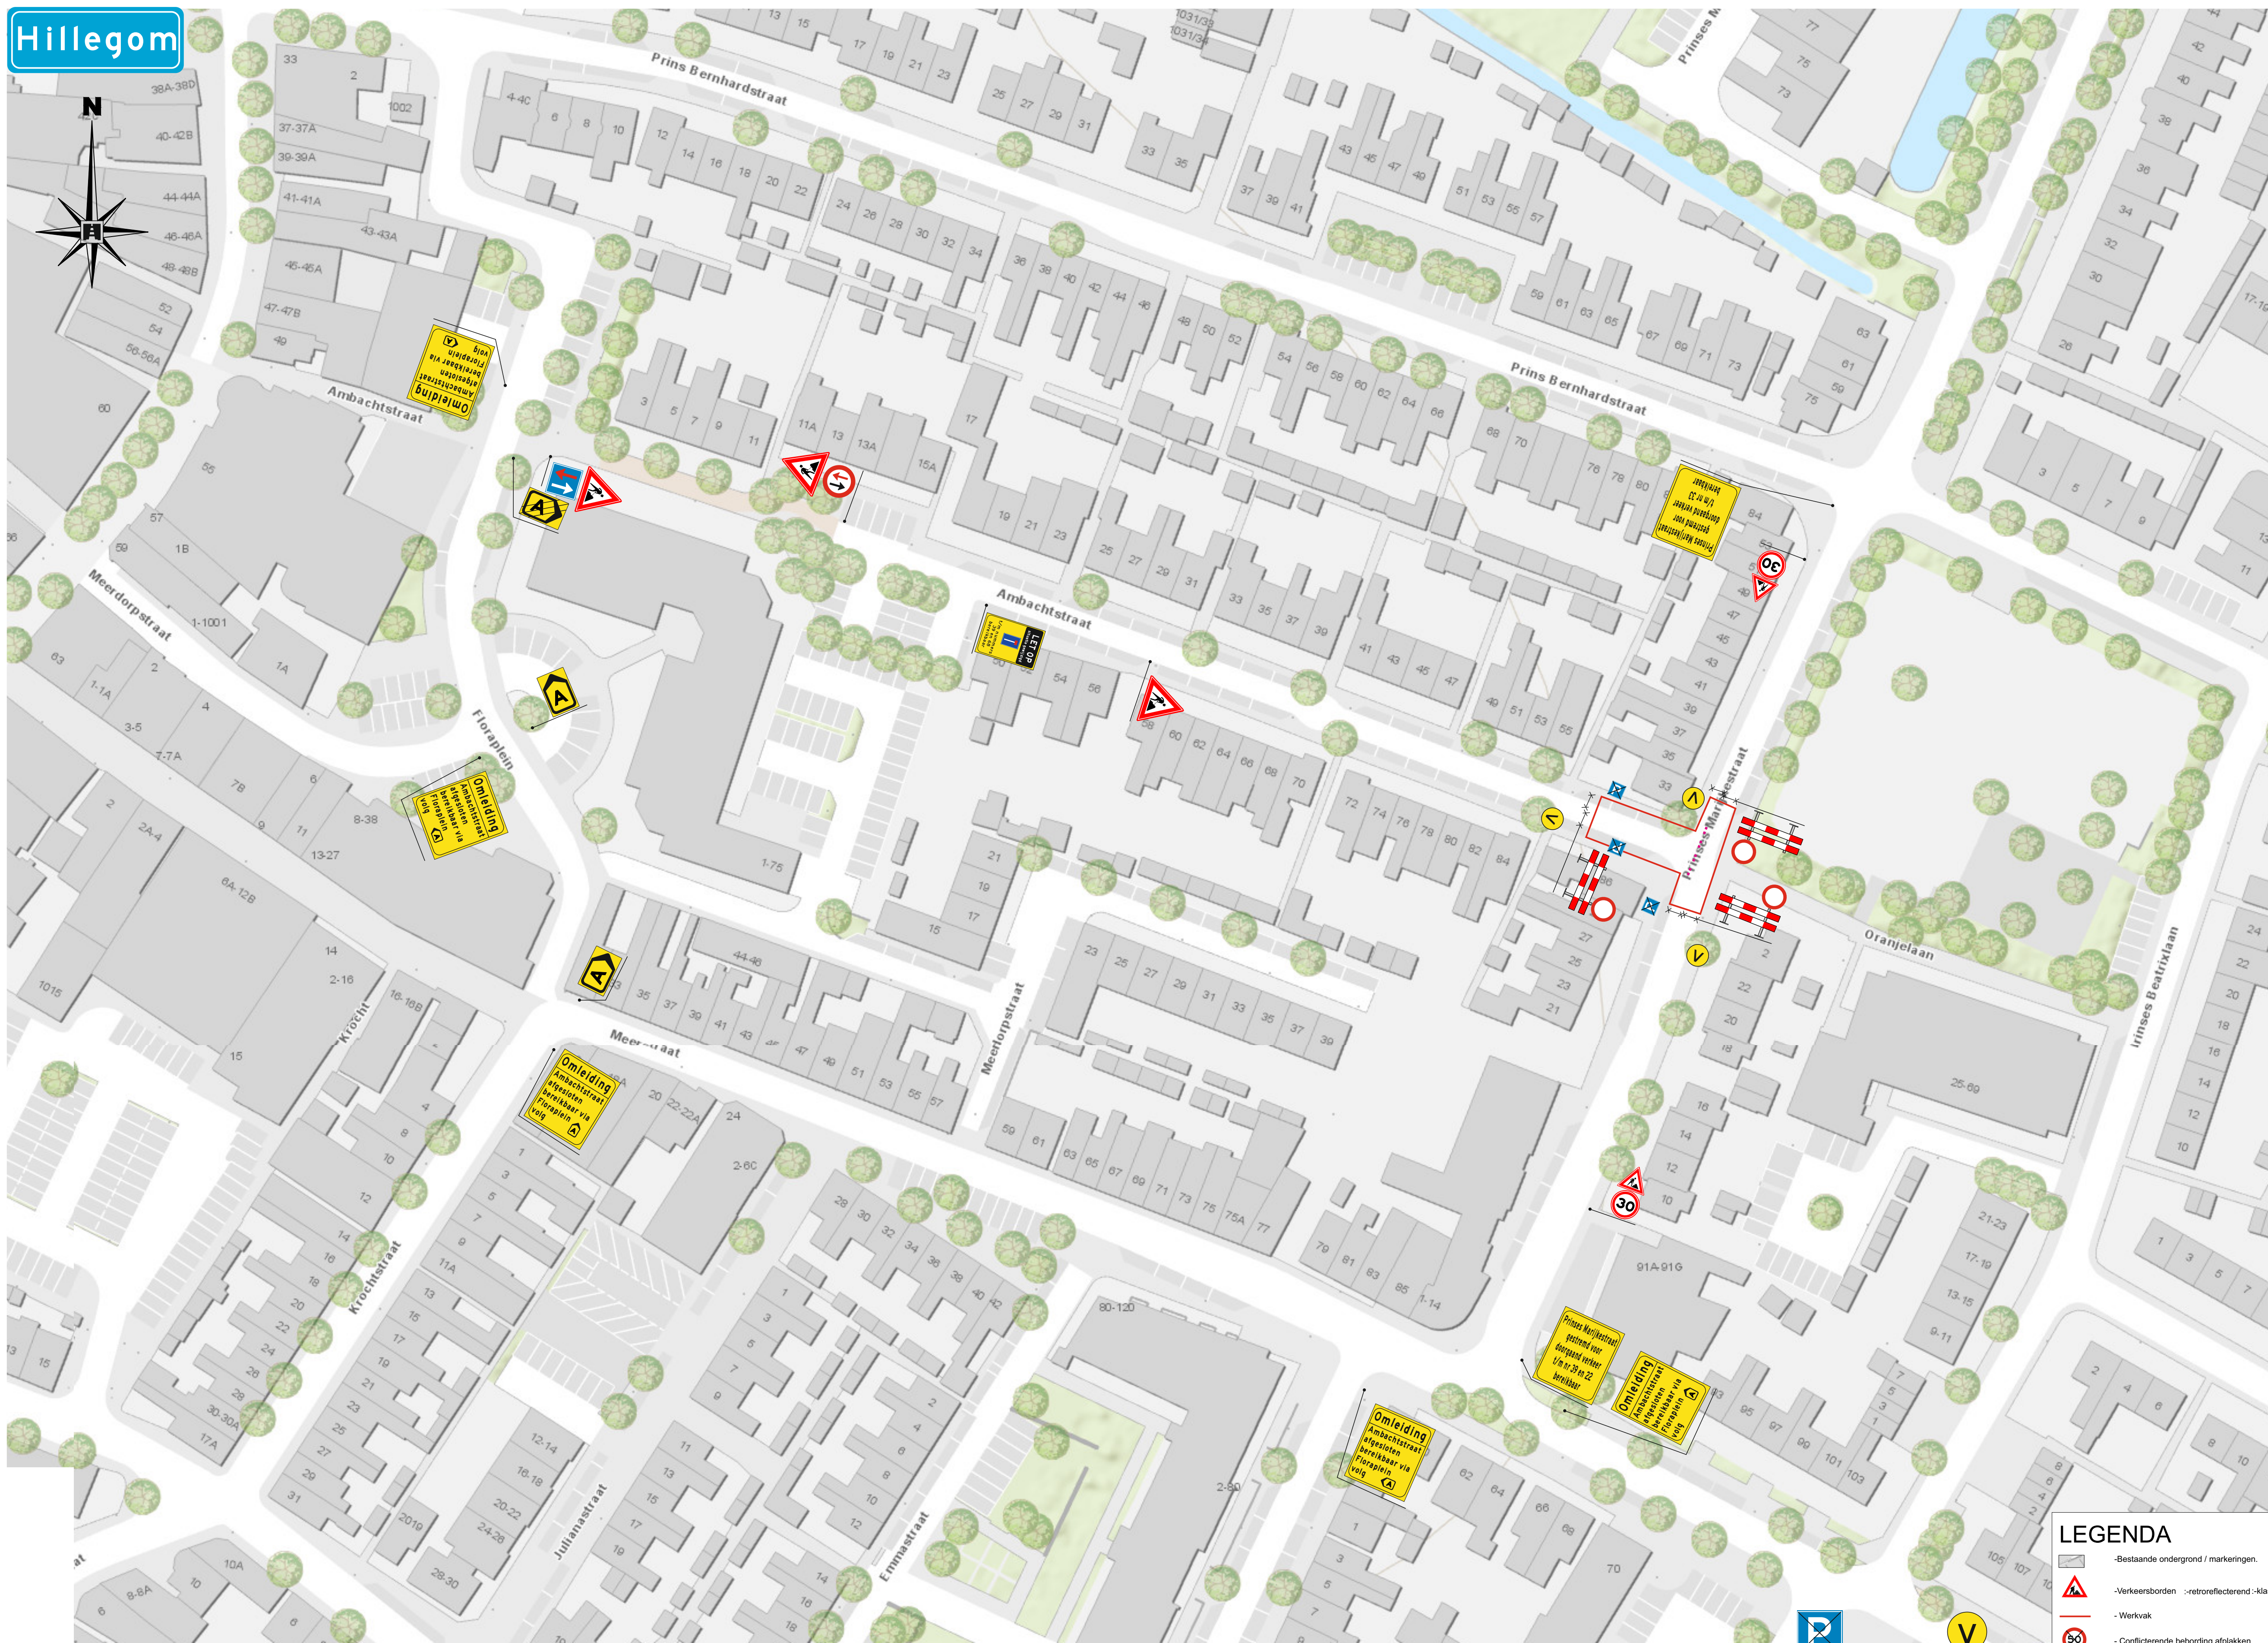


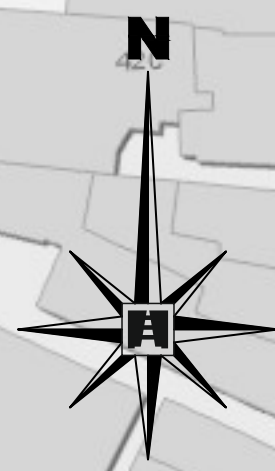

LEGENDA

- | | | | |
|---|--|---|---|
|  | -Bestaande ondergrond / markeringen. |  | - Geleidebakens h.o.h 3 m |
|  | -Verkeersborden -retroreflecterend -klasse 3 |  | - Kunstof rijplaten |
|  | - Werkvlak |  | - Bouwhekken tlv afschermen werkkolatie |
|  | - Conflicterende bebording afplakken |  | - Loopbruggen tlv overbruggen geulen |