


Doorsnede A-A
Schaal 1:50

- Legenda Doorsnede A-A**
- Bestaande situatie
 - - - - - Opgeveken situatie
 - - - - - Nieuwe situatie
 - - - - - Nieuwe hoogtes
 - - - - - Bestaande hoogtes
 - Aanbrengen trottoirband 130/150x250 mm
 - Aanbrengen opsluitband 100x200 mm
 - Aanbrengen zand, waaronder straatlaag
 - Aanbrengen grond
 - Ontgraven zand/grond

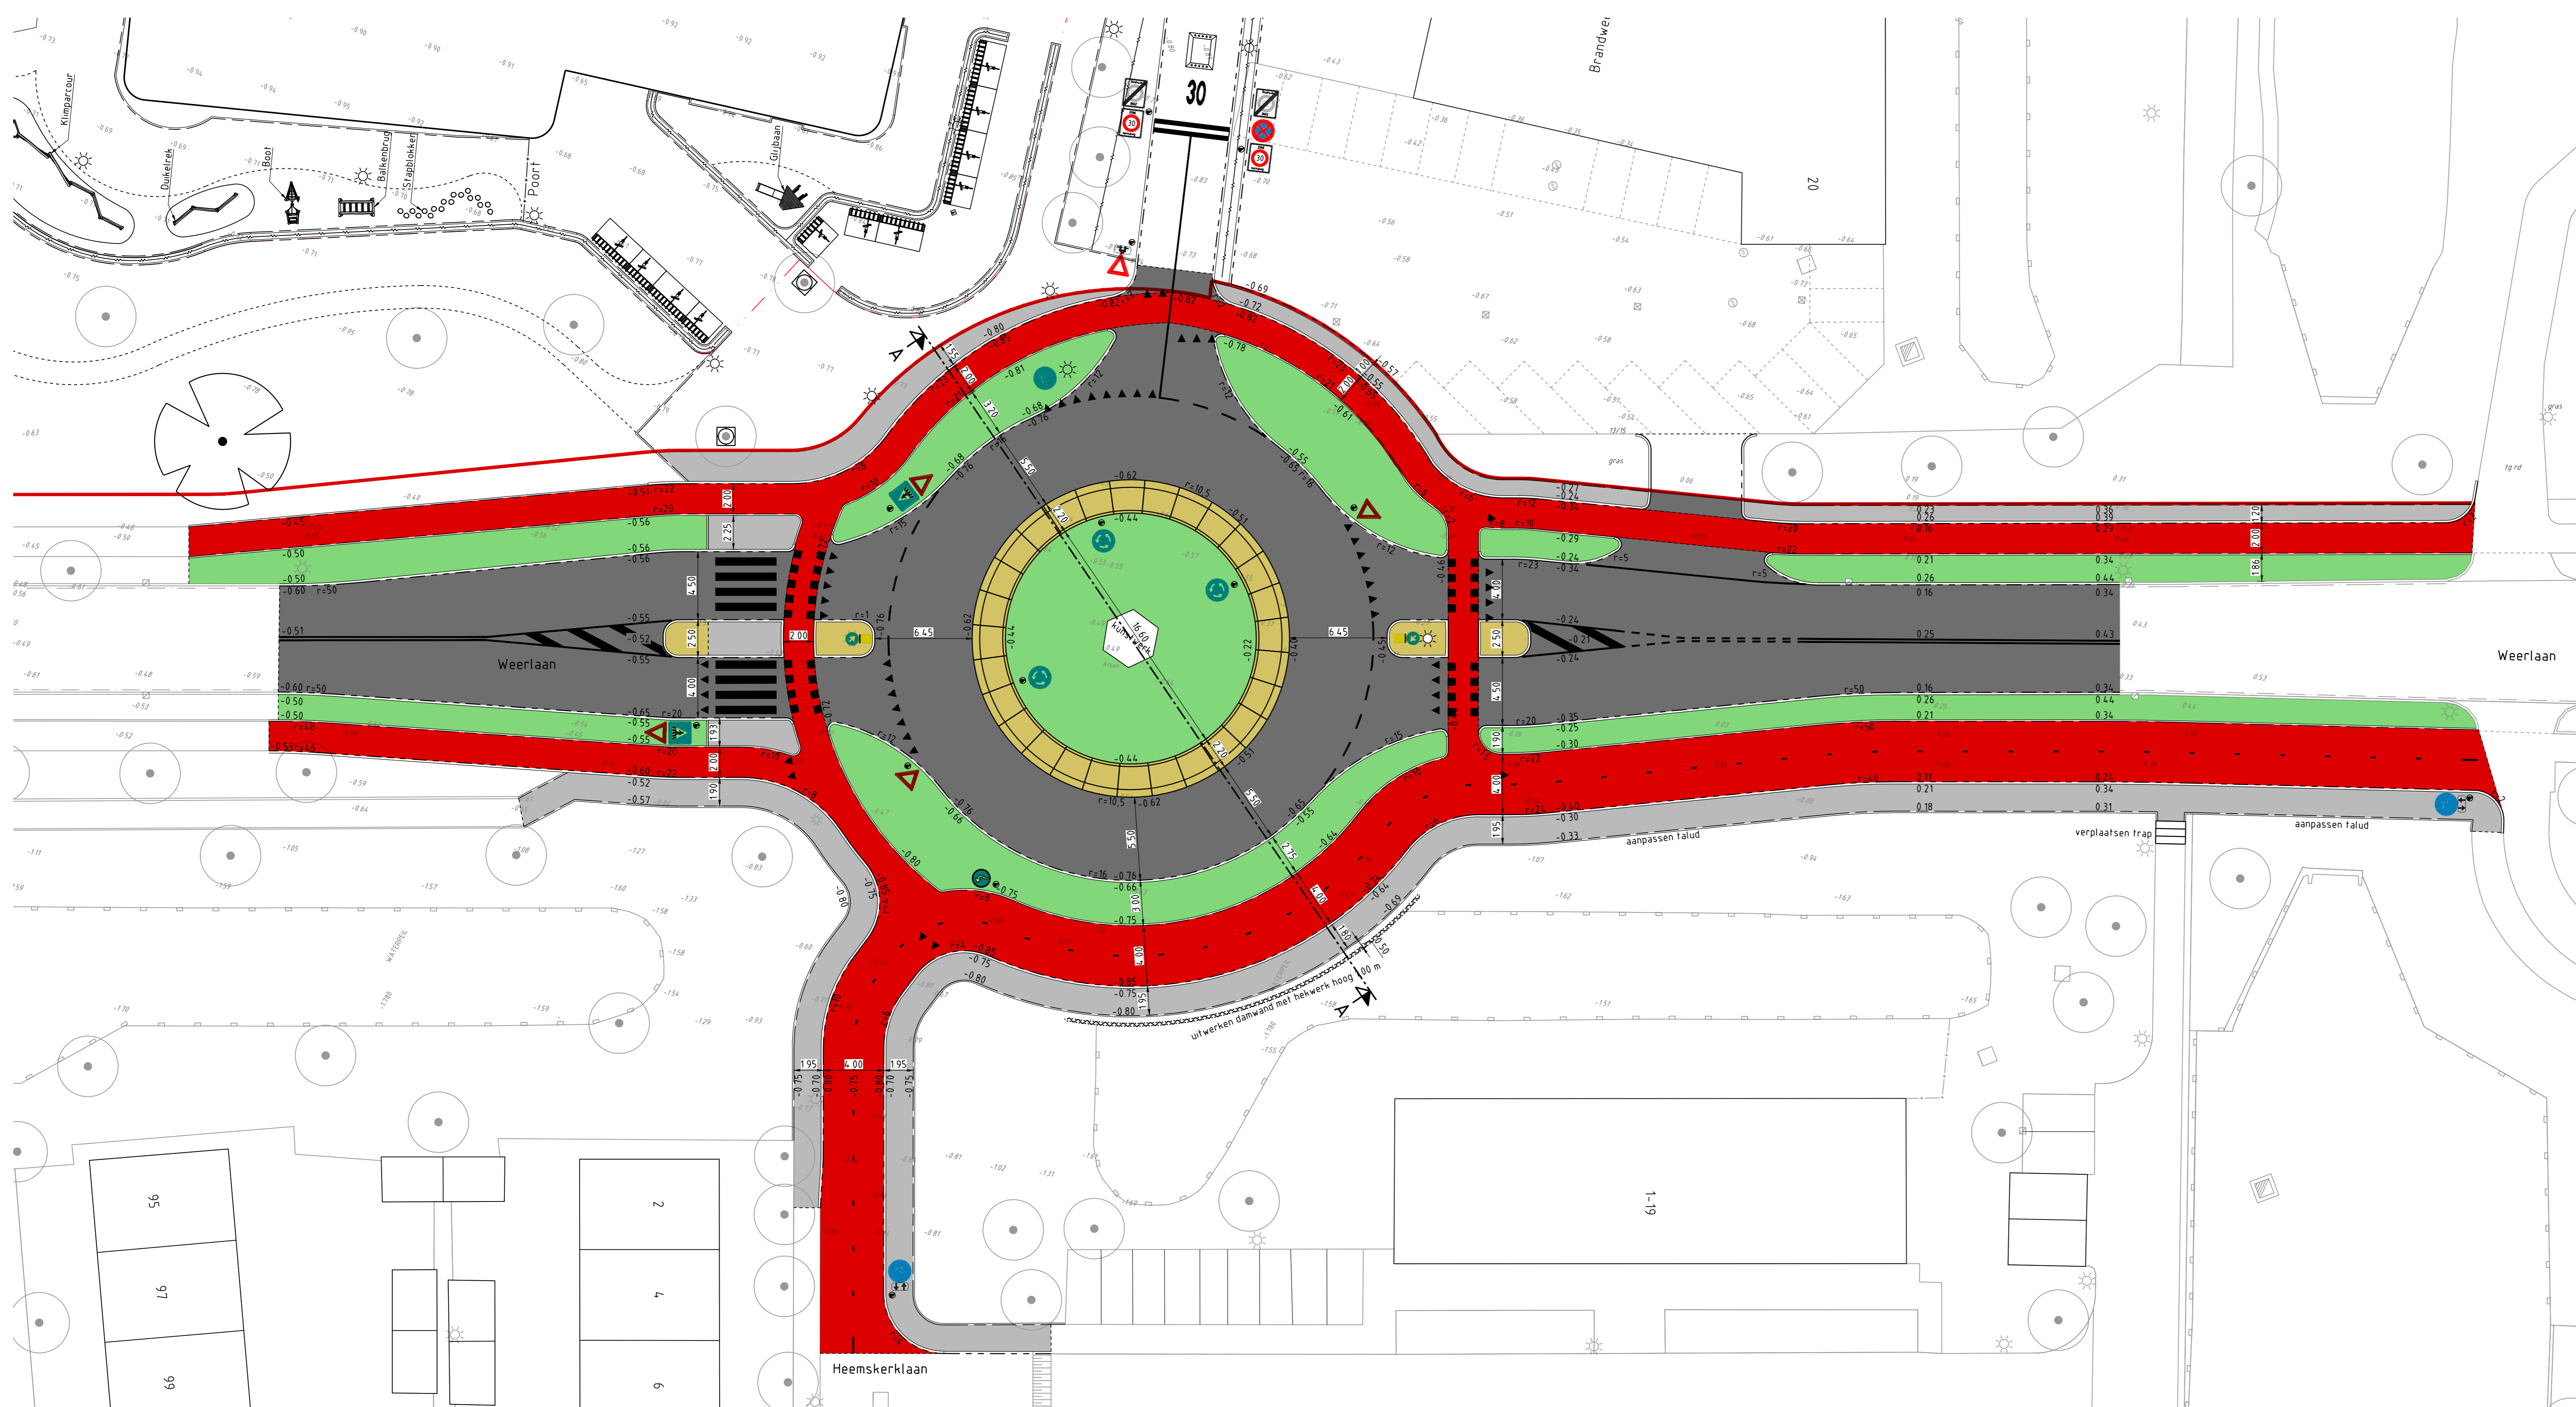

- Legenda Overzichtstekening**
- Bestaande boom
 - Te planten bomen, n.t.b
 - Groenvoorziening
 - Voetpad (grijze tegels)
 - Betonlementen rotonde
 - Middengeleiders
 - Fietspad (rood)
 - Asphalt (rijbaan Weerlaan)
 - Nieuwe lichtmast, 3.5 m hoog
 - Bestaande lichtmast

Hoogtematen in meters t.o.v. N.A.P.
Lengtematen in meters, materiaalmaten in millimeters

D				
C				
B				
A				
wijz	datum	omschrijving	ingetekend	getekend

project	Ontwerp rotonde Weerlaan - IKC	getekend	CvdD
onderdeel	V0 Nieuwe situatie rotonde	projectleider	PLA
		datum	26-08-2021
		status	Definitief
		projectnr	20-113-02
		besteknr	
opdrachtgever	Gemeente Hillegom	opmaat	A1
		schaal	1:200
		versie	2011302-T01

Overzichtstekening
Schaal 1:200