
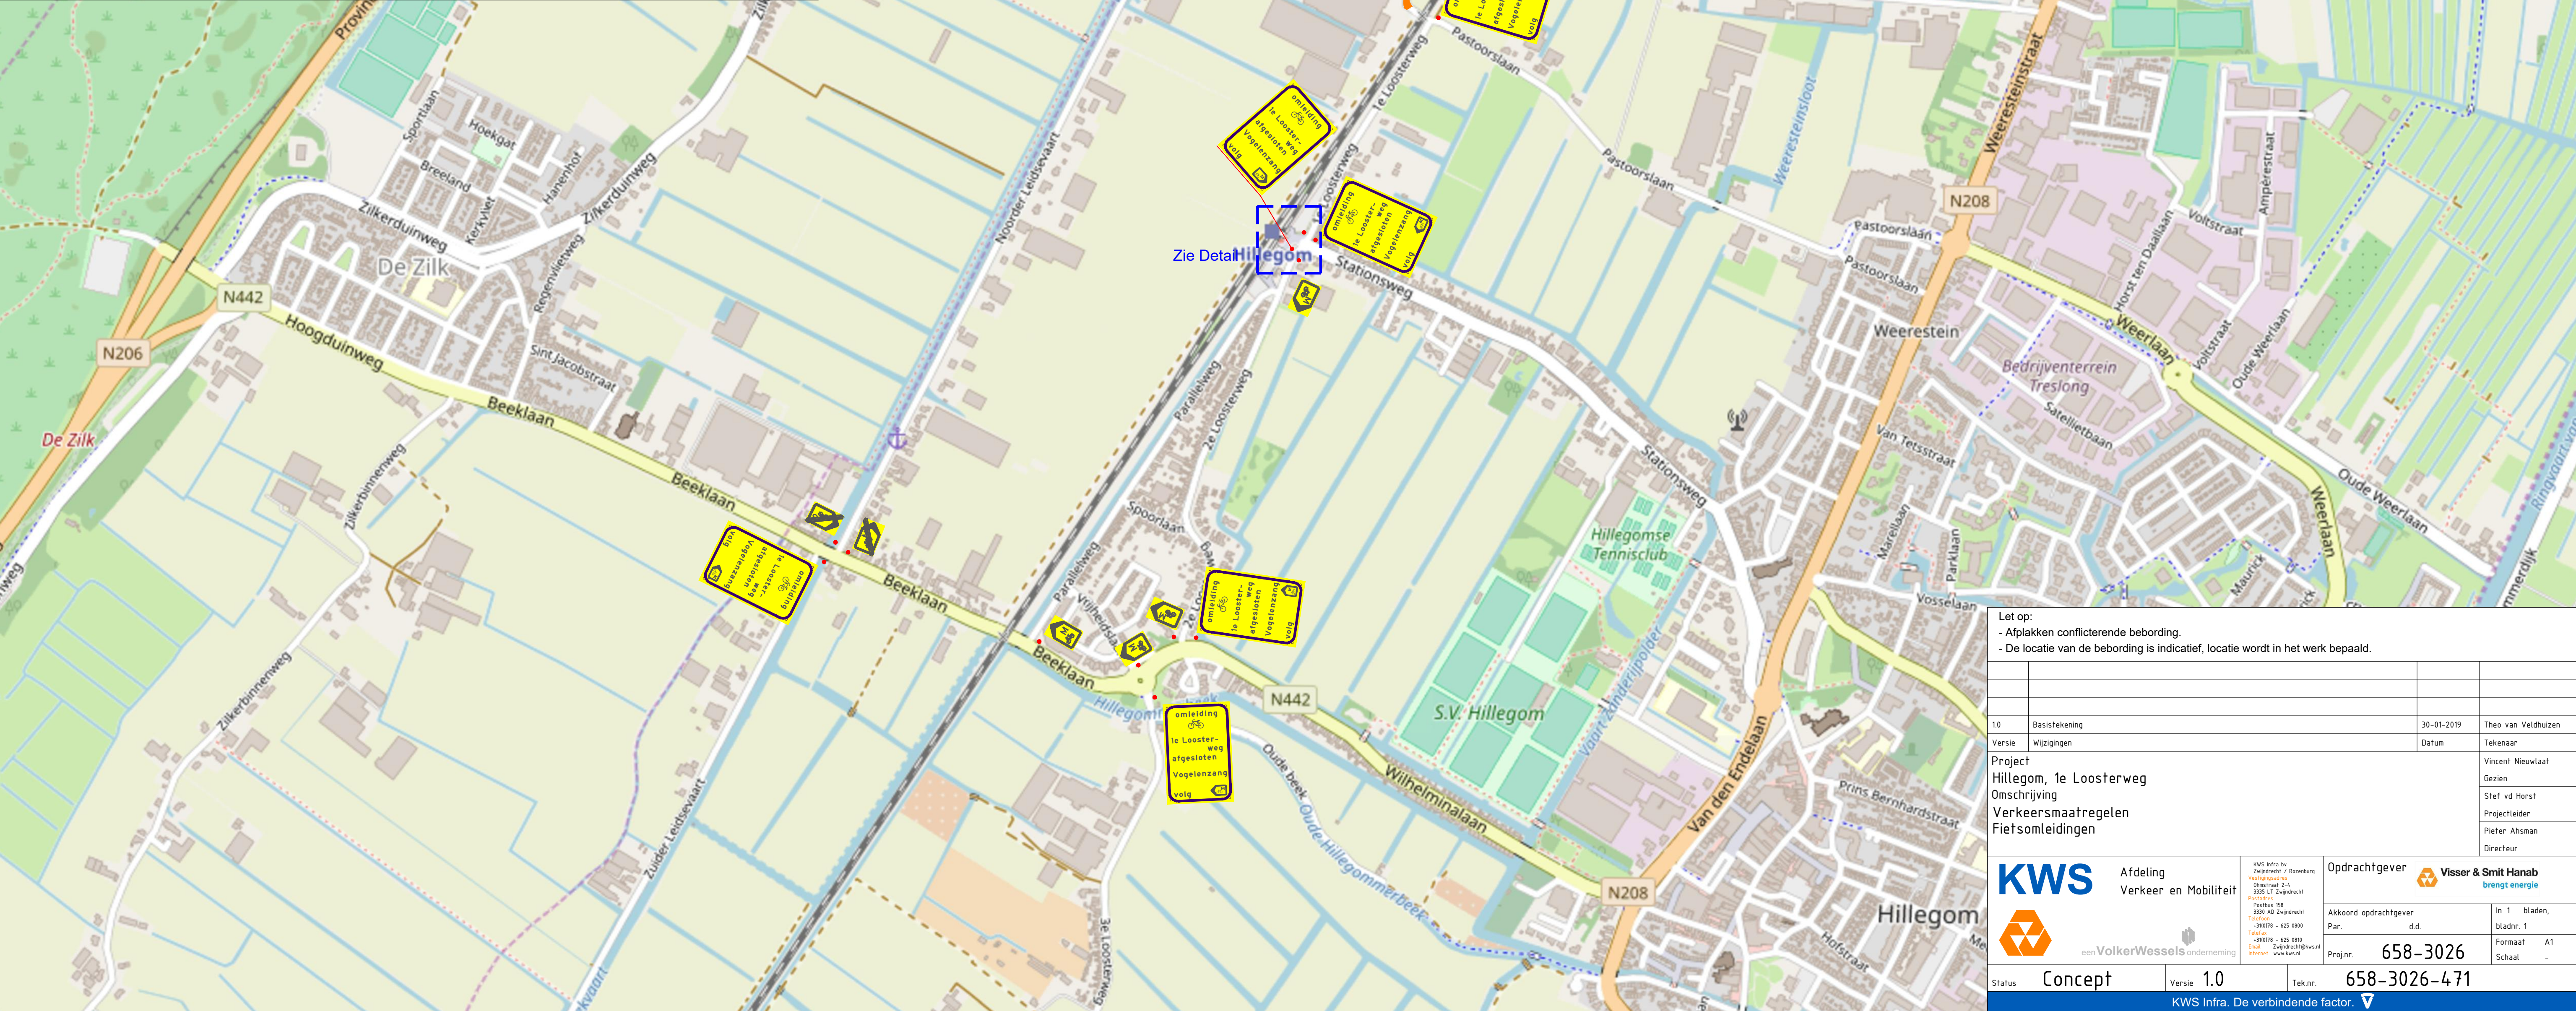


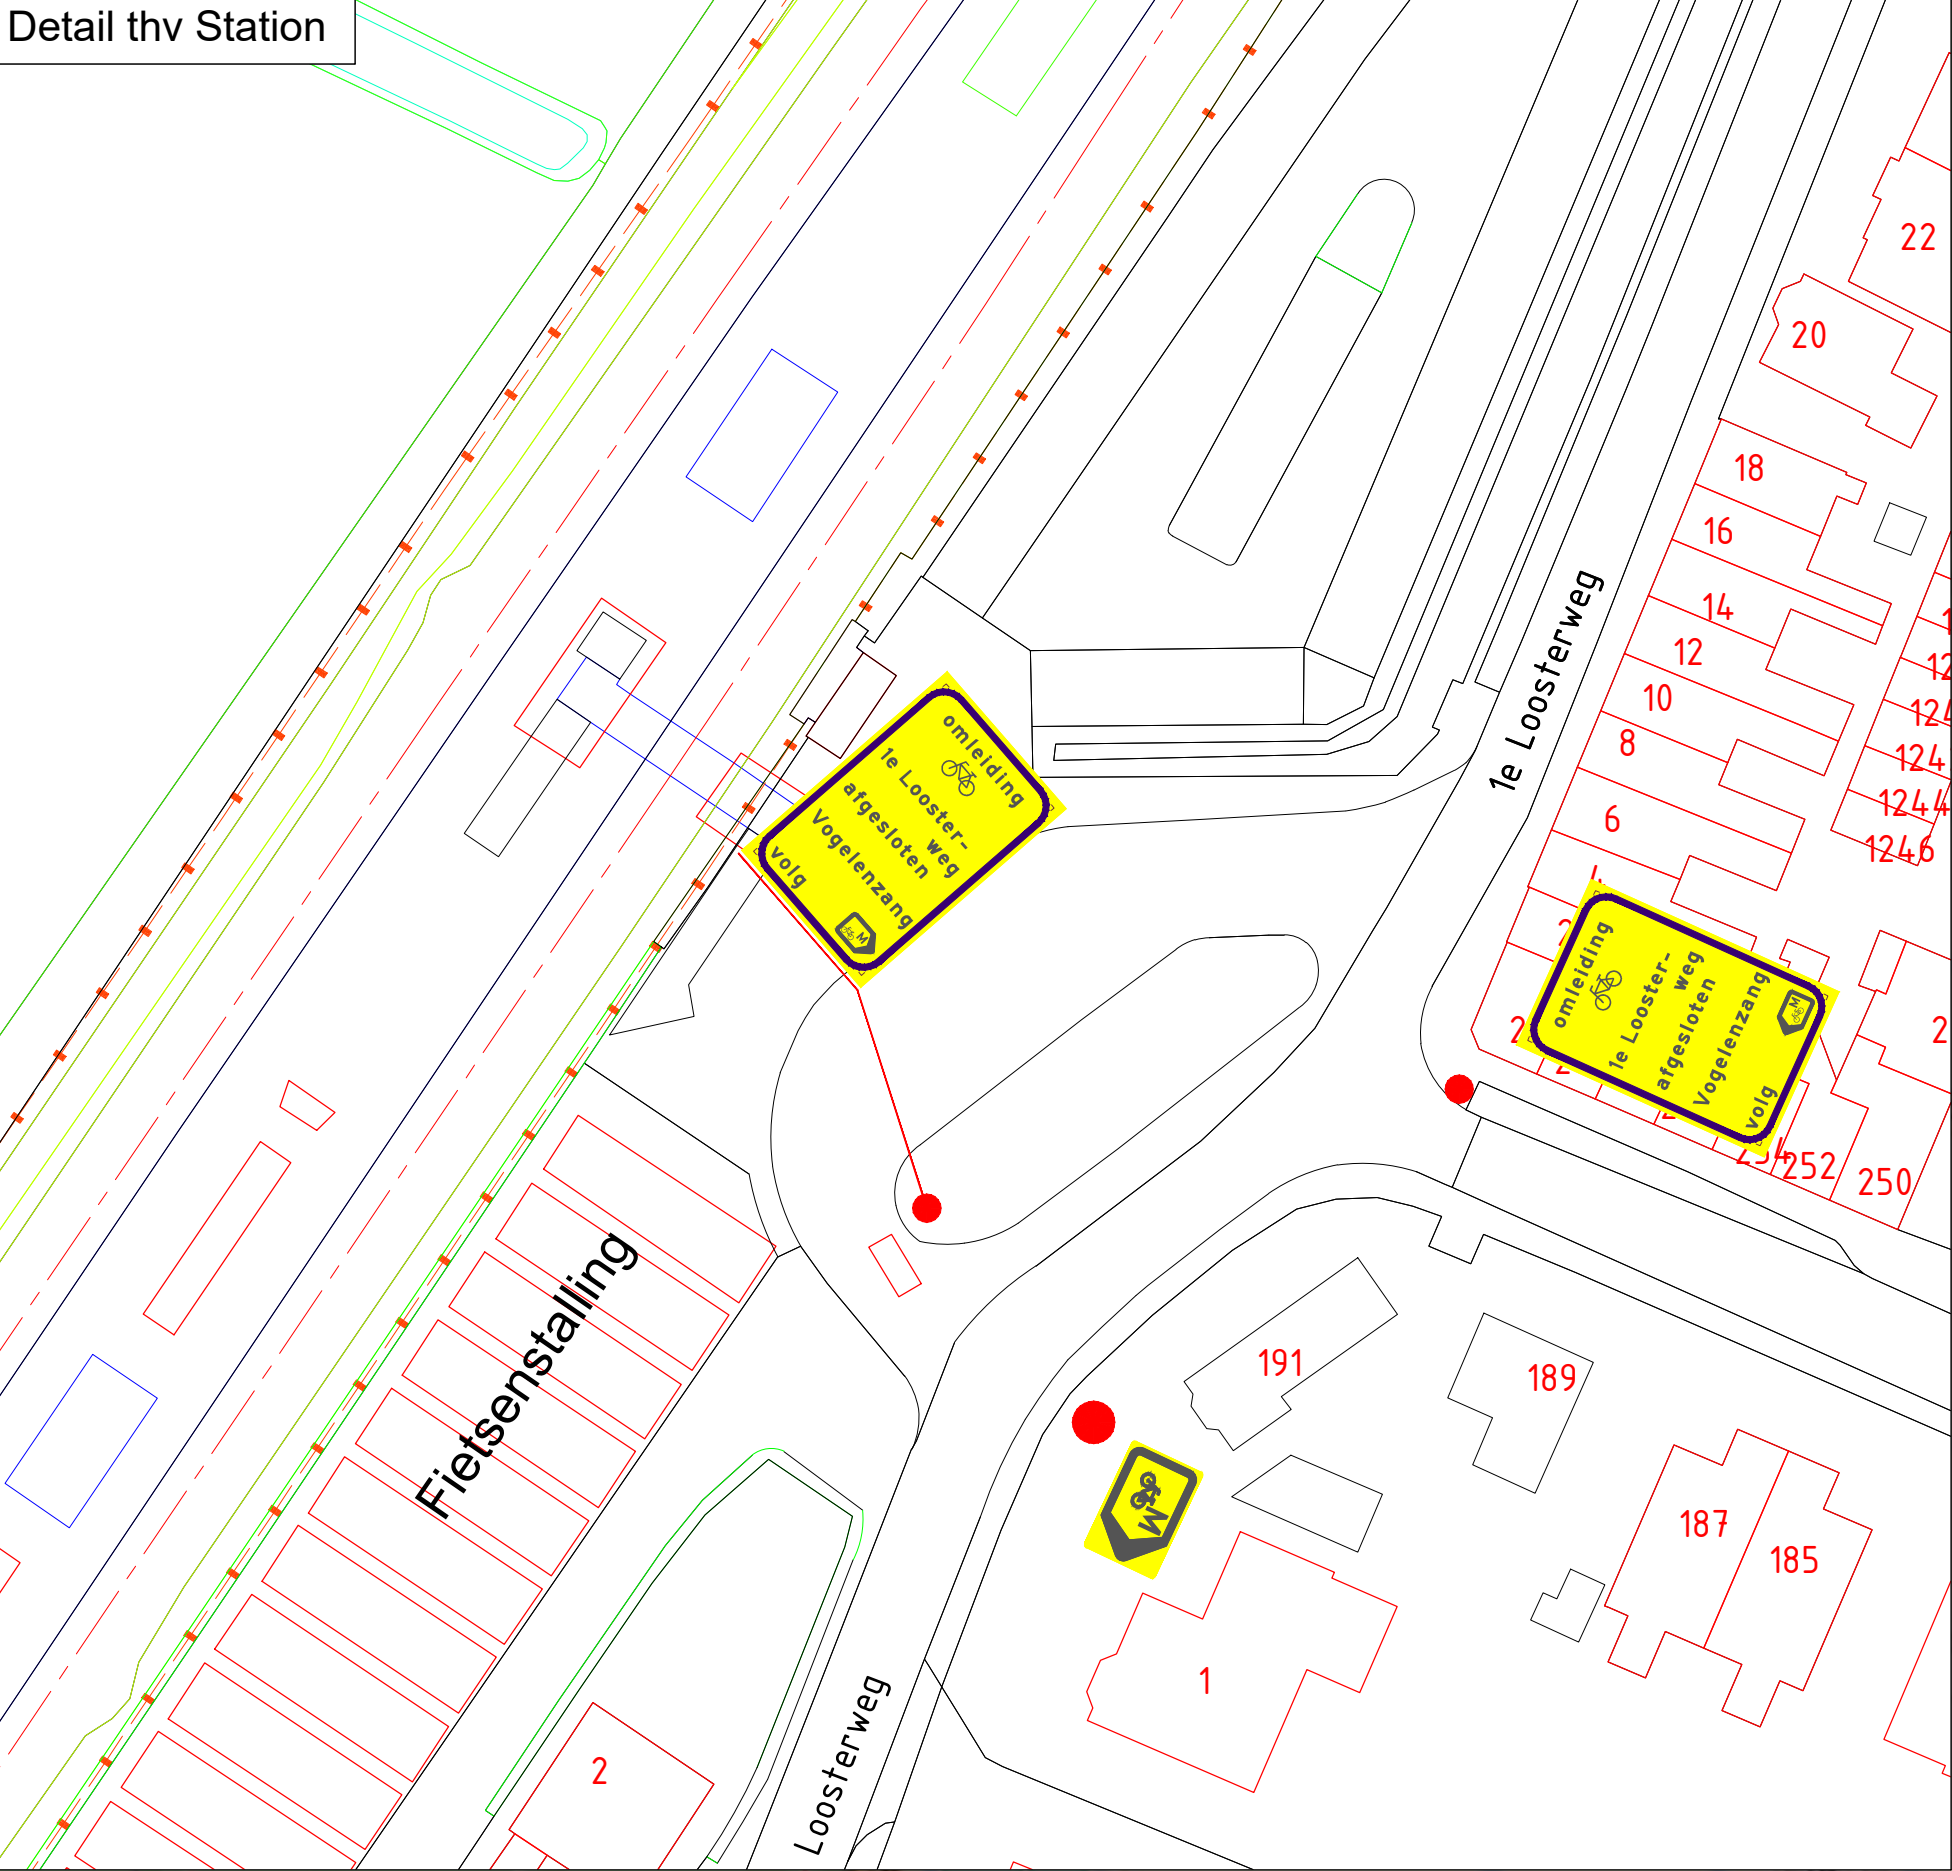

Let op:
- Afplakken conflicterende bebording.
- De locatie van de bebording is indicatief, locatie wordt in het werk bepaald.

1.0	Basisstekening	30-01-2019	Theo van Veldhuizen
Versie	Wijzigingen	Datum	Tekenaar
Project		Vincent Nieuwlaat	
Hillegom, 1e Loosterweg		Gezien	
Omschrijving		Stef vd Horst	
Verkeersmaatregelen		Projectleider	
Fietstomleidingen		Pieter Ahsman	
		Directeur	

KWS

Afdeling
Verkeer en Mobiliteit

KWS Infra by
Zwiplaat / Noordburg
Postbus 58
2250 AZ Zoetermeer
t: 078 625 1000
e: info@kws.nl
www.kws.nl

Oprachtgever
Visser & Smit Hanab
brengt energie



een VolkerWessels onderneming

Alknoord opdrachtgever
Par. d.d.
Progr. 658-3026

Status Concept

Versie 1.0

Tek.nr. 658-3026-471

KWS Infra. De verbindende factor.