


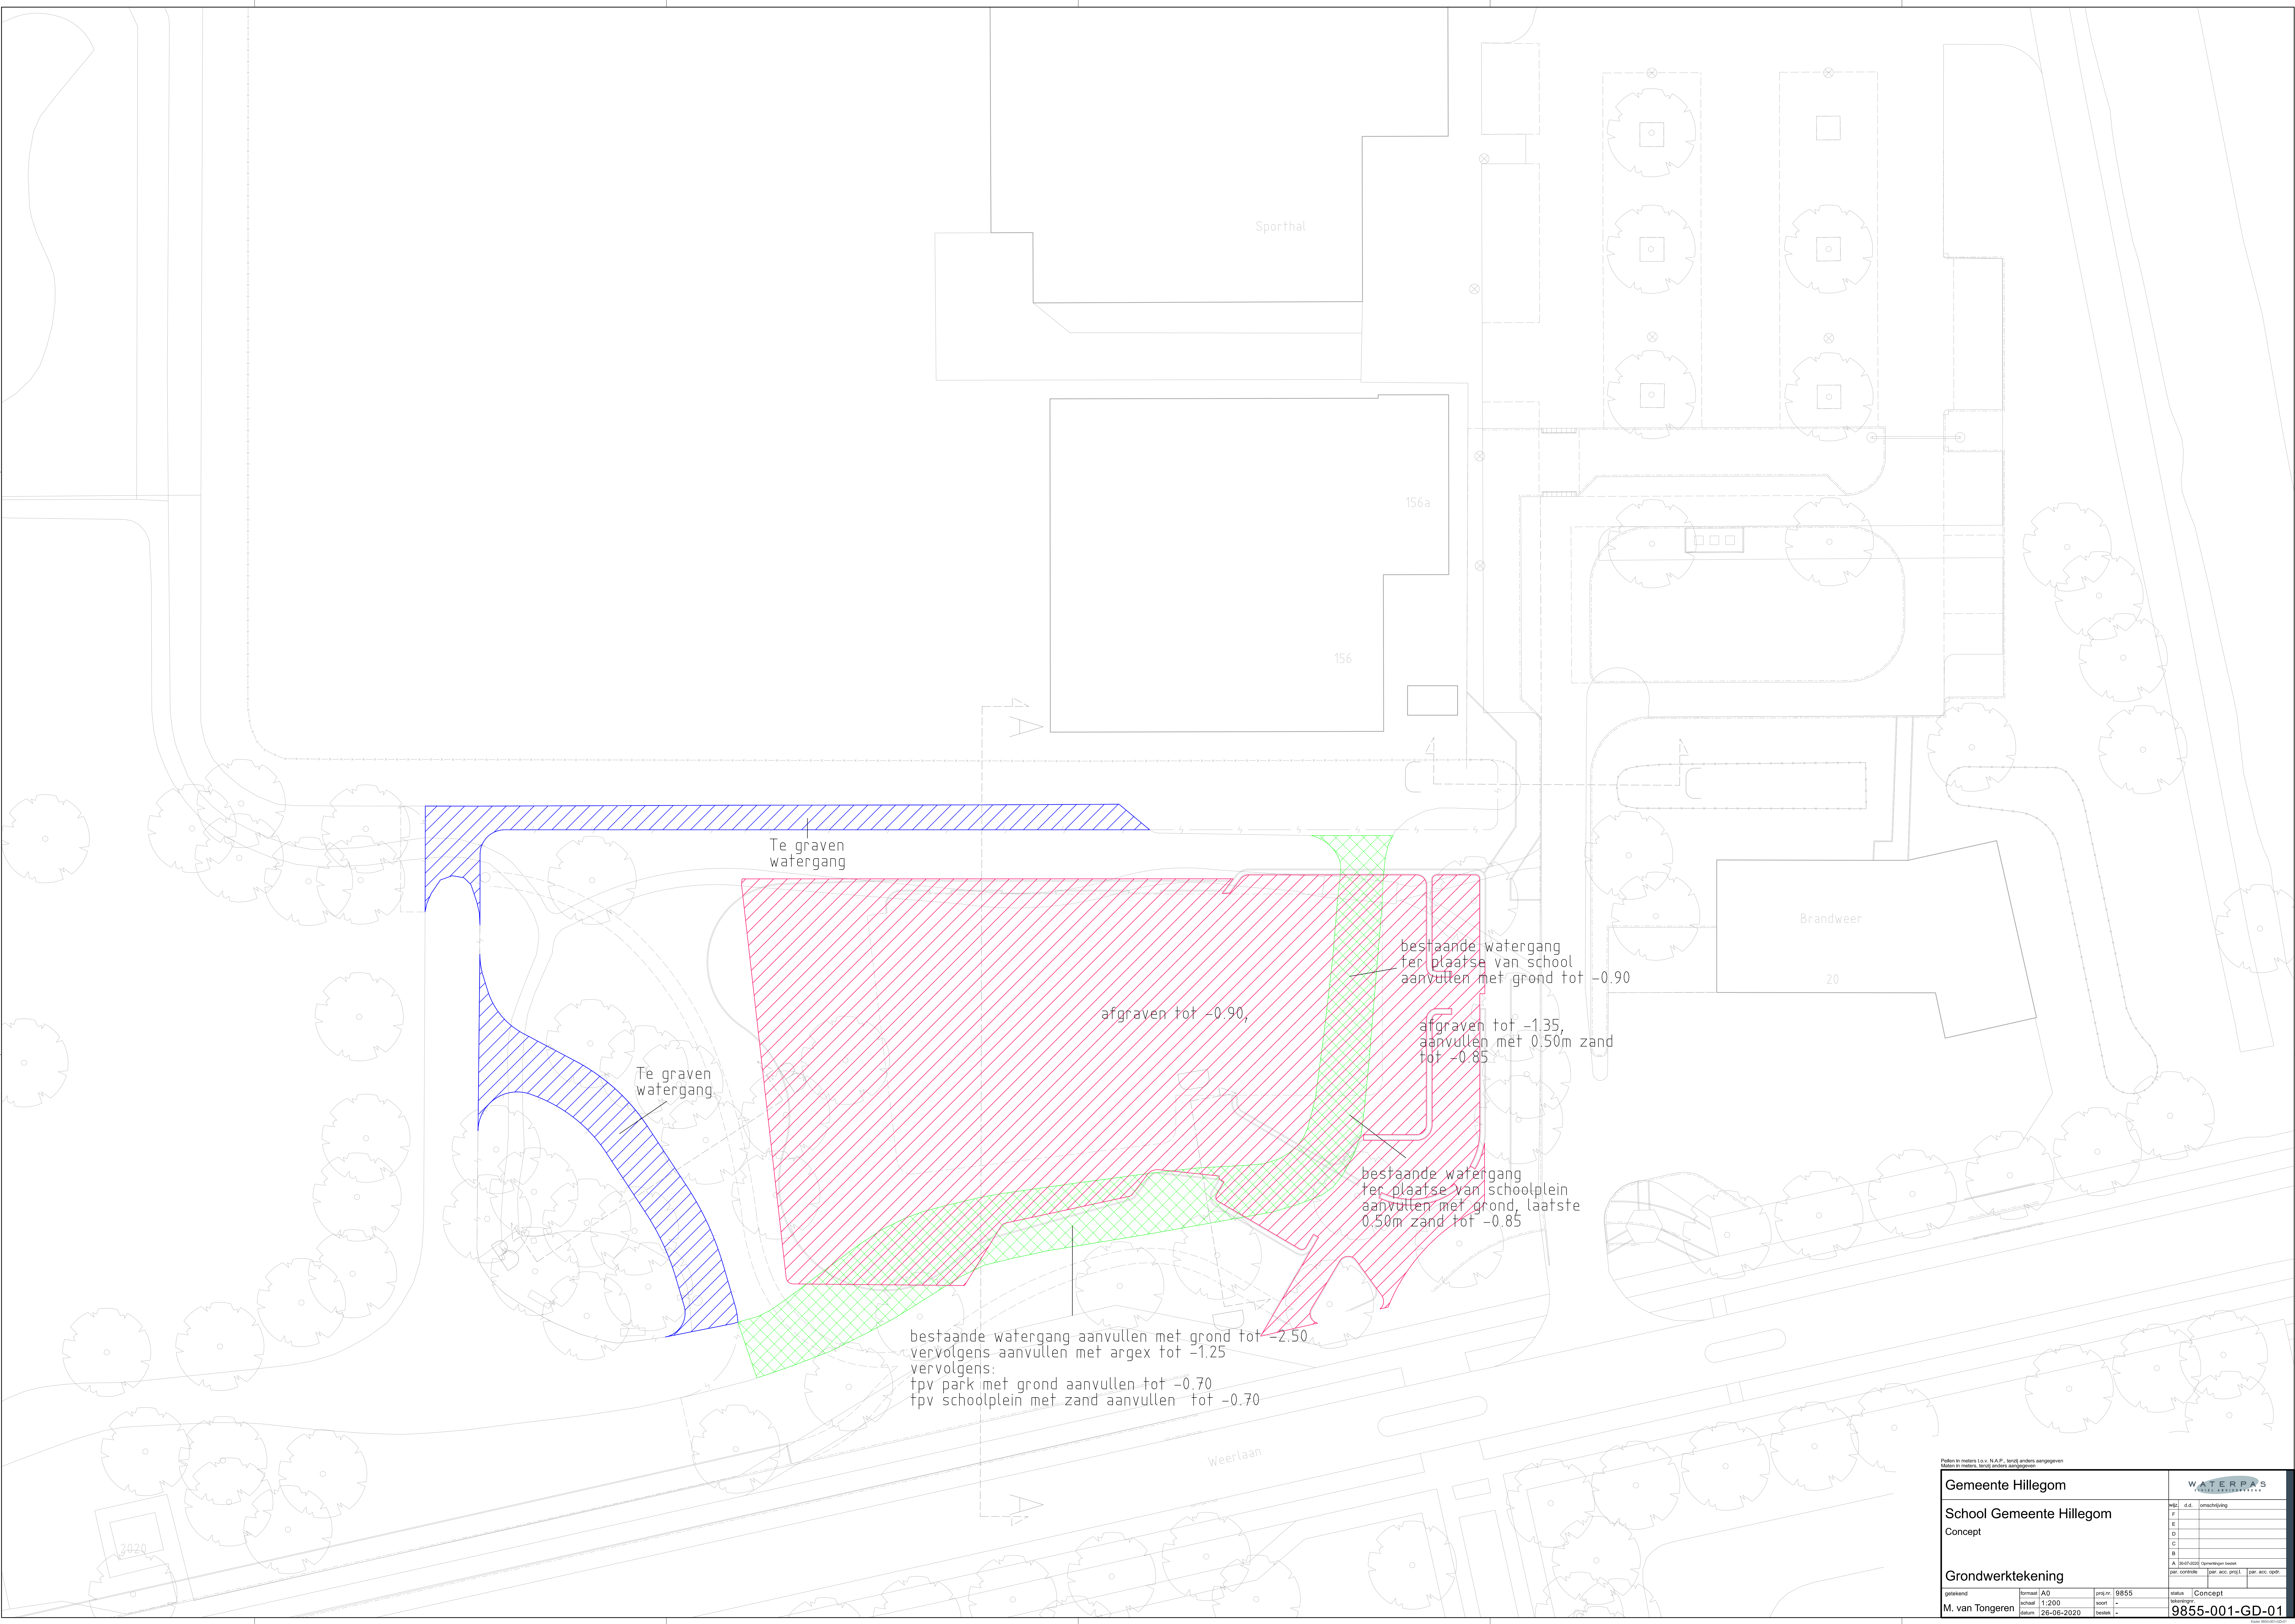

Punten in meters t.o.v. N.A.P., tenzij anders aangegeven.
Meting in meters, tenzij anders aangegeven.

Gemeente Hillegom		WATERPAS WATERBESCHERMING	
School Gemeente Hillegom		W.B. d.d. omschrijving	
Concept		F	
		E	
		D	
		C	
		B	
A. (aantal) (omschrijving) (maat)		par. conside. par. acc. proj.1. par. acc. opdr.	
Grondwerktekening			
getekend	formaat A0	proj.nr. 9855	status Concept
M. van Tongeren	schaal 1:200	soort -	
datum 26-06-2020	teken -		9855-001-GD-01

9855-001-GD-01