


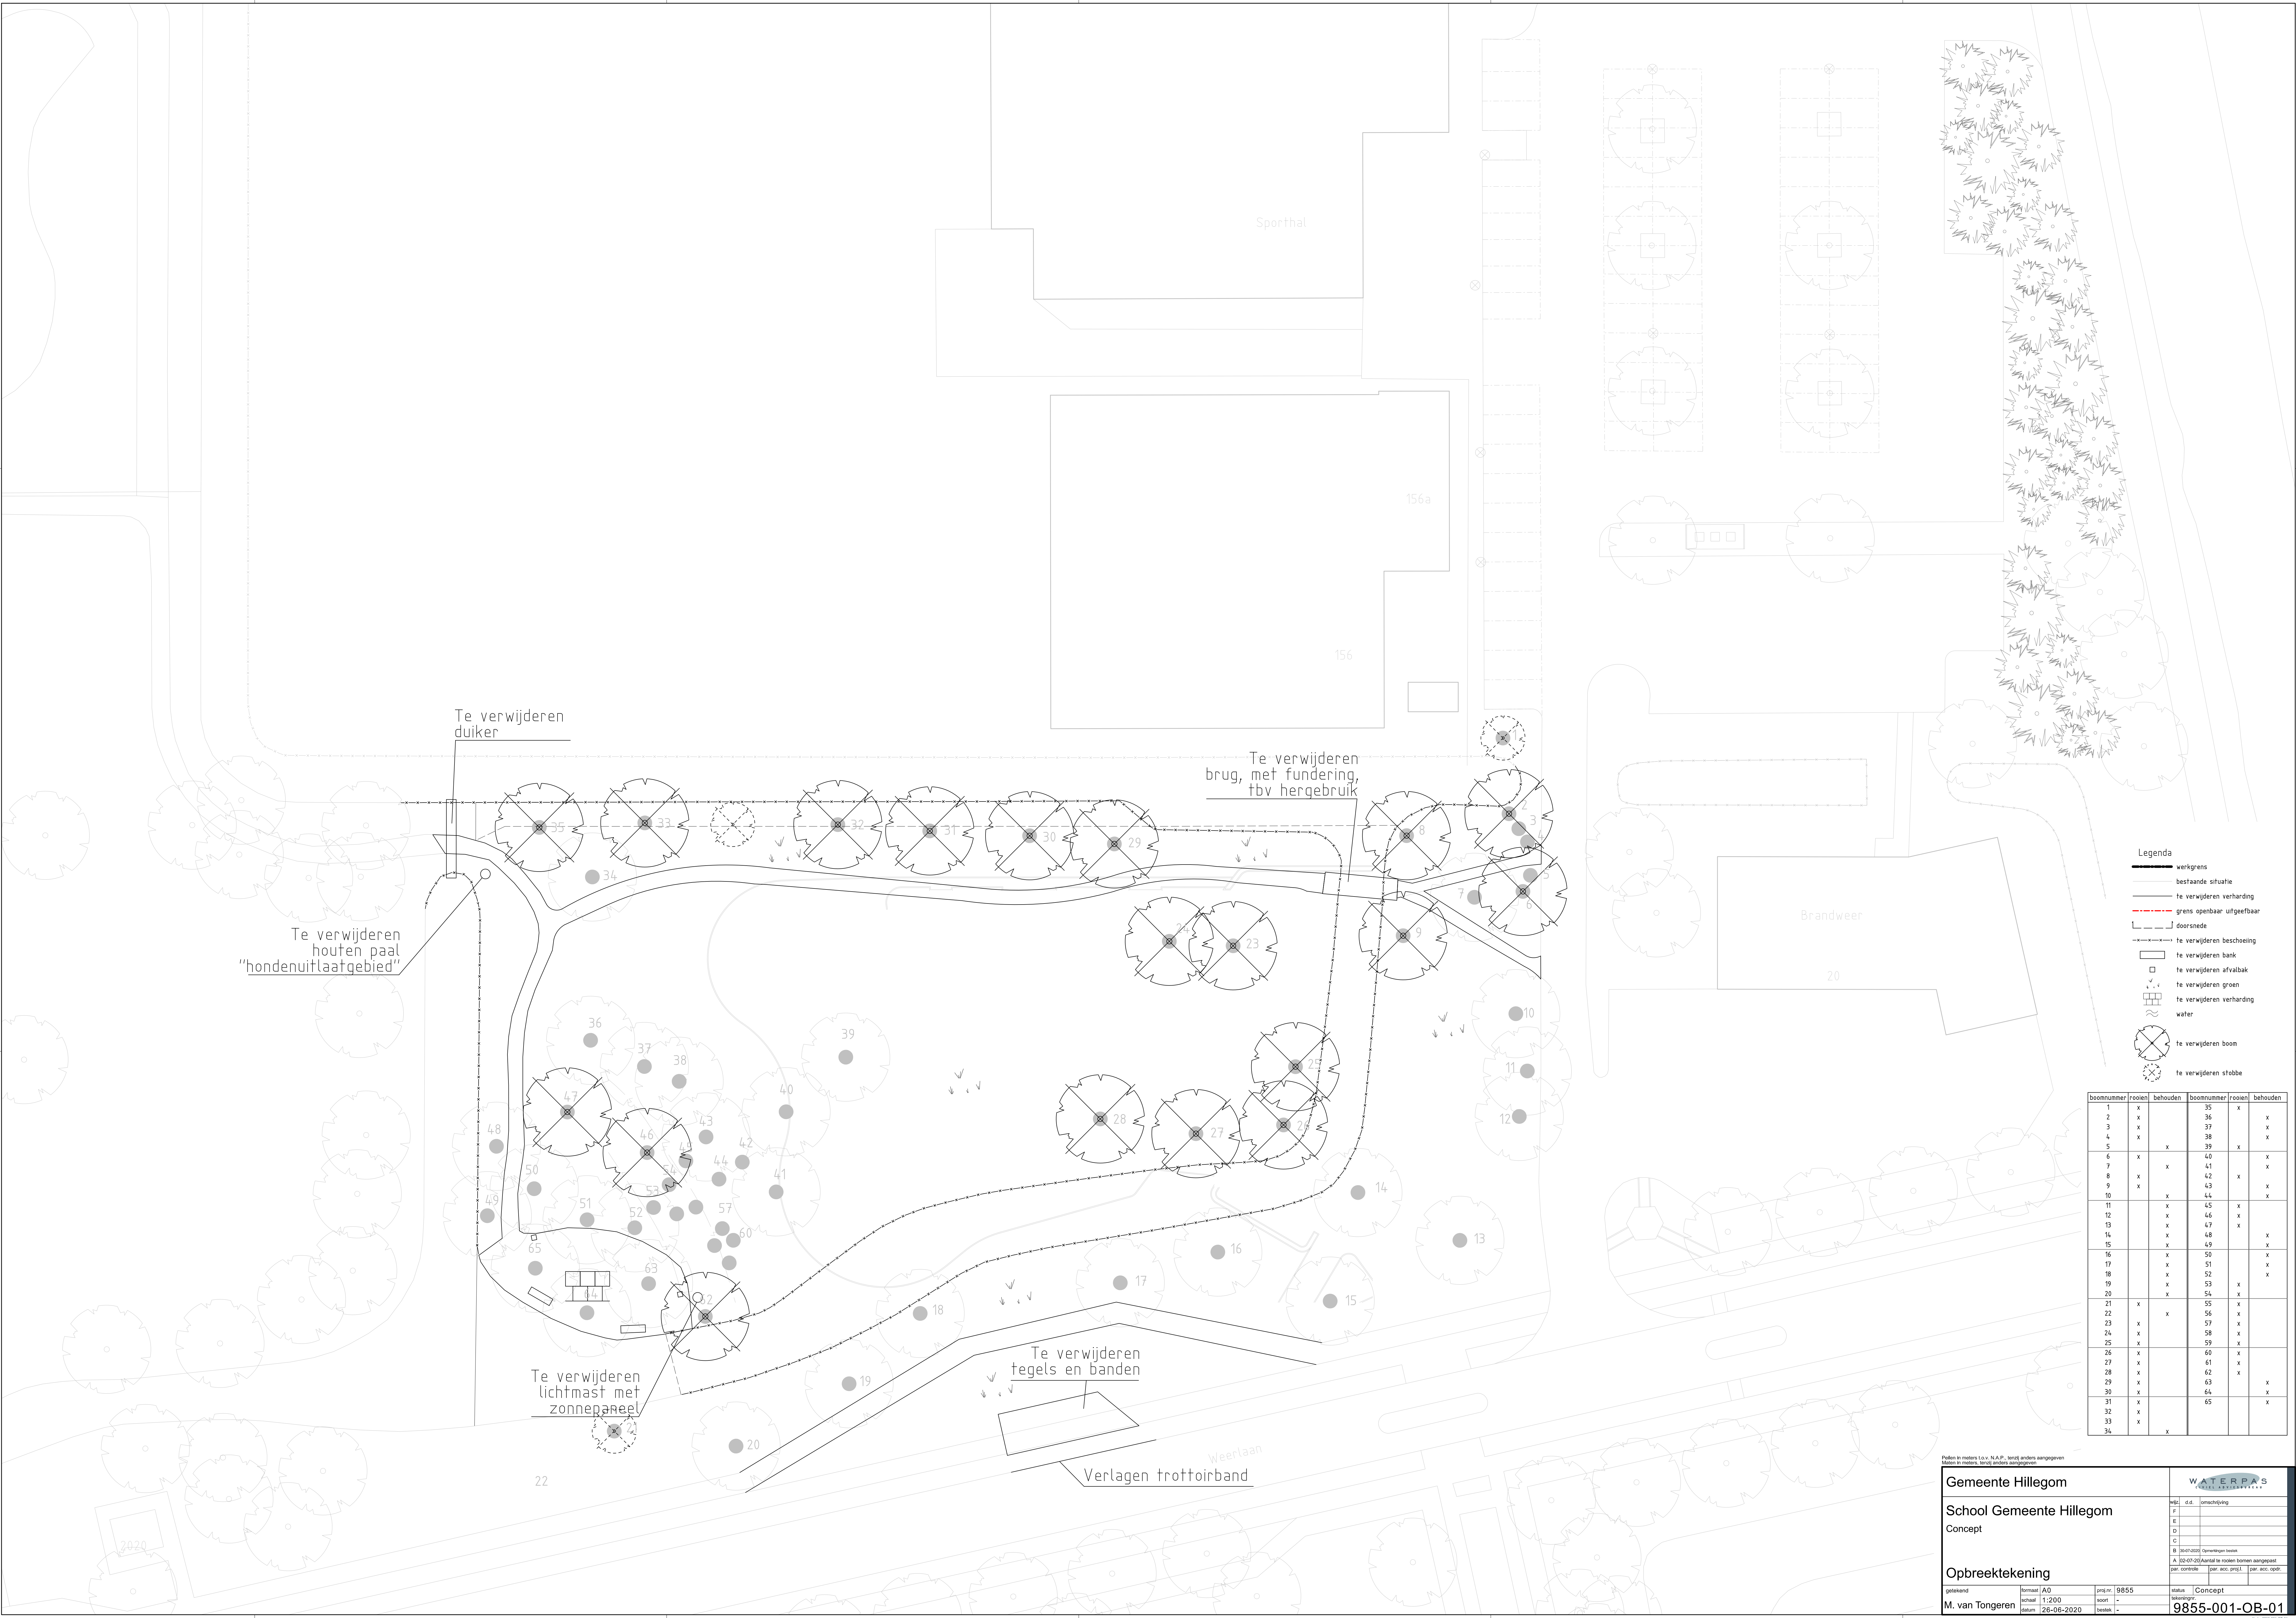

Gemeente Hillegom

School Gemeente Hillegom

Concept

Opbreektekening

getekend M. van Tongeren

formaat A0

schaal 1:200

datum 26-06-2020

proj.nr. 9855

soort -

toetsen -

status Concept

9855-001-OB-01

WATERPAS

WATERPASSANTEN

W.B.

d.d.

omschrijving

F

E

D

C

B

[04-03-2020] Opmerkingen toevoegen

A

[26-06-2020] Aanpak te maken toetsen aangegeven

over controle

[04-03-2020]

[04-03-2020]

[04-03-2020]

Pakken in meters t.o.v. N.A.P., tenzij anders aangegeven

Wetten in meters, tenzij anders aangegeven